



COMUNE DI SEUI

PROVINCIA DELL'OGLIASTRA

PIANO PARTICOLAREGGIATO DEL CENTRO DI PRIMA E ANTICA FORMAZIONE

REDAZIONE DEL P.P. DELLA PARTE DI ZONA "B" DEL P.U.C. INTERESSATA DAL CENTRO DI ANTICA E PRIMA FORMAZIONE E ASSIGNAMENTO DEL P.P. DELLA ZONA "A" DEL P.U.C.

ALLEGATO ALLA DELIBERA DEL CONSIGLIO COMUNALE N. DEL

IL SINDACO: MARCELLO CANNAS

IL RESPONSABILE DEL PROCEDIMENTO:

PROGETTISTI: ING. ALESSANDRO ERCOLI, ING. MATTEO SERRELI, ING. GIANLUCA SPINA, ING. CINZIA ATZENI

TITOLO E TAVOLA

COPERTURE

SCALA: VARIE


DATA: MAGGIO 2016

TAV: B07

REV.	DATA	OGGETTO	APPROVATO
1	APRILE 2017		
2			
3			
4			

GRUPPO DI PROGETTAZIONE

TIPOLOGIA DELLE FALDE

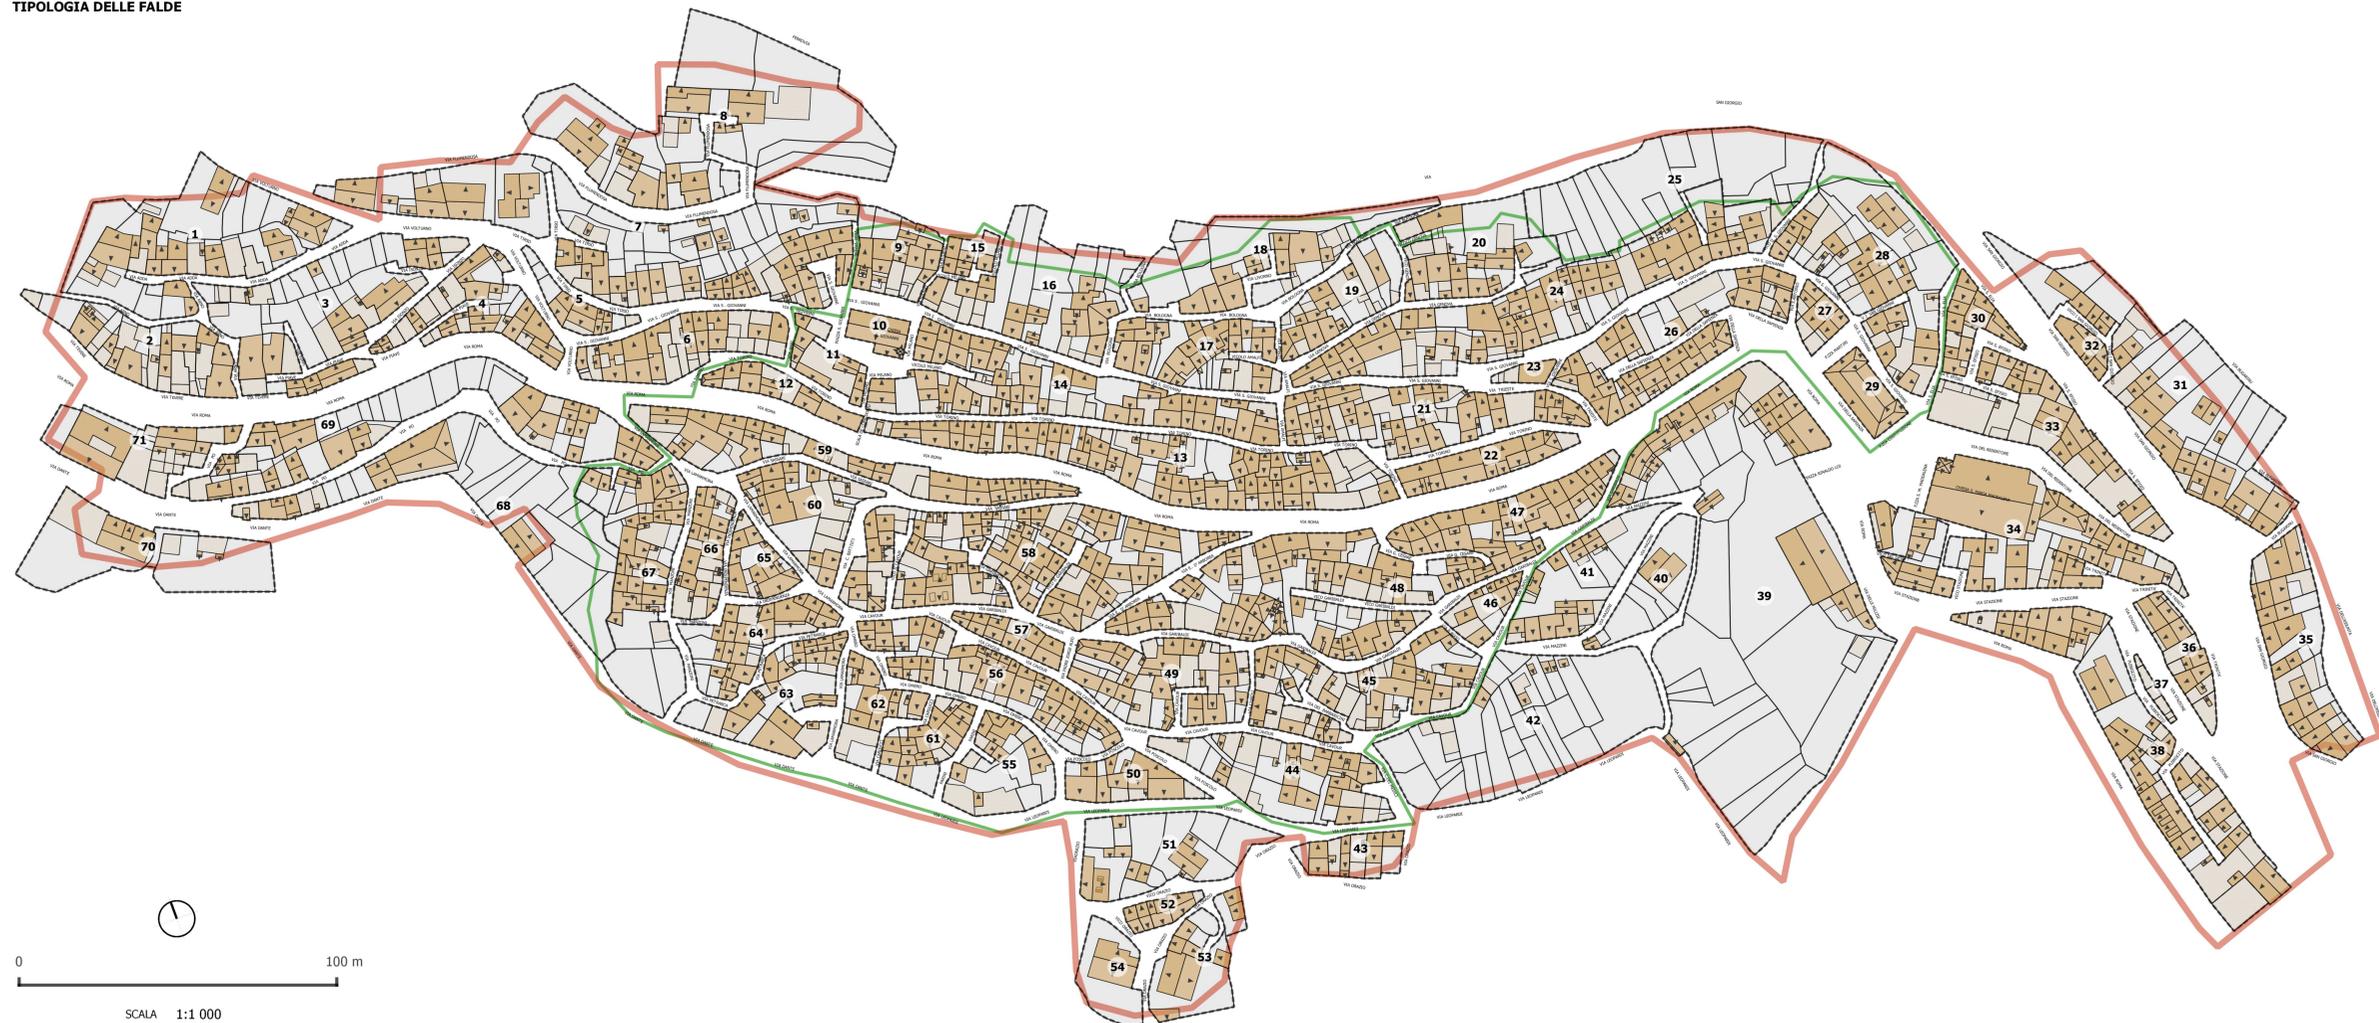

0 100 m

SCALA 1:1 000

Legenda

- ▭ LIMITE CENTRO STORICO - D.C.C. N° 56 DEL 14/09/1996
- ▭ LIMITE CENTRO MATRICE - DET- RAS N° 516/D.G. 17/03/2009
- ▭ PERIMETRAZIONE DEGLI ISOLATI
- ▭ PERIMETRAZIONE DELLE UNITA' EDILIZIE

TIPOLOGIA DELLE FALDE

- FRECCIE
- ▭ PIANA
- ▭ FALDA A NORD-OVEST
- ▭ FALDA A SUD-EST


TIPOLOGIA DEI MATERIALI DI FINITURA

- ▭ ALLUMINIO
- ▭ CEMENTO-AMIANTO
- ▭ COPPI
- ▭ GUAINA
- ▭ MISTA
- ▭ PIASTRELLATA
- ▭ PLASTICA

TIPOLOGIA DELLA SOLUZIONE DI COPERTURA

- ▭ PIANA
- ▭ MONOFALDA
- ▭ DOPPIA FALDA
- ▭ PLURIFALDA
- ▭ MISTA
- ▭ PADIGLIONE
- ▭ NON RILEVABILE


TIPOLOGIA DEI MATERIALI DI FINITURA

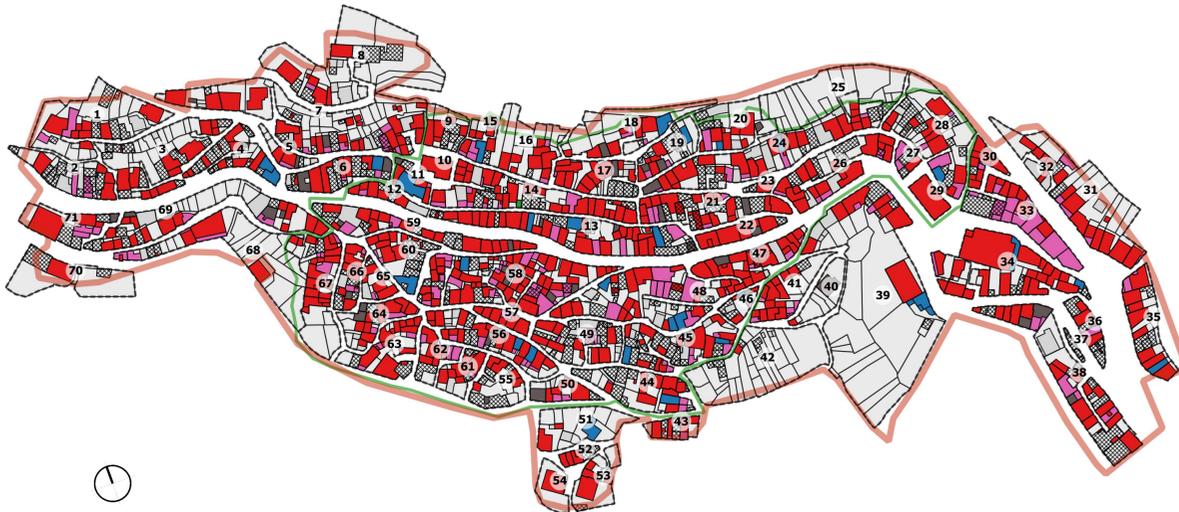

0 100 m

SCALA 1:2 000

TIPOLOGIA DELLA SOLUZIONE DI COPERTURA

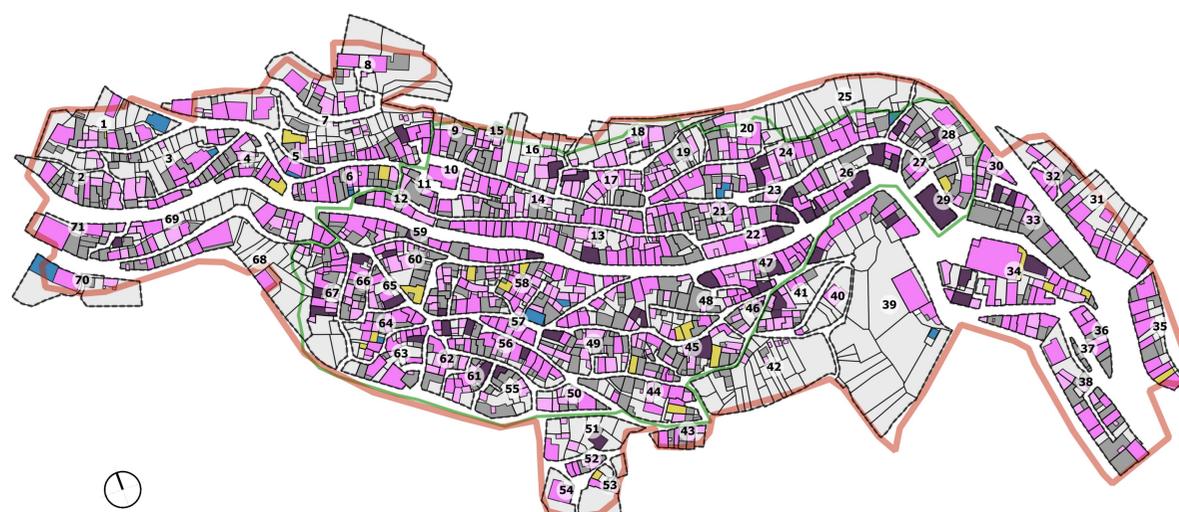

0 100 m

SCALA 1:2 000