



COMUNE DI SEUI  
PROVINCIA DELL'OGLIASTRA

PIANO PARTICOLAREGGIATO DEL CENTRO DI PRIMA E ANTICA FORMAZIONE

REDAZIONE DEL P.P. DELLA PARTE DI ZONA "B" DEL P.U.C. INTERESSATA DAL CENTRO DI ANTICA E PRIMA FORMAZIONE E AGGIORNAMENTO DEL P.P. DELLA ZONA "A" DEL P.U.C.

ALLEGATO ALLA DELIBERA DEL CONSIGLIO COMUNALE N. DEL

IL SINDACO: MARCELLO CANNAS

IL RESPONSABILE DEL PROCEDIMENTO:


PROGETTISTI: ING. ALESSANDRO ERDOLI  
ING. MATTEO SERRELI  
ING. GIANLUCA SPINA  
ING. CINZIA ATZENI

TITOLO TAVOLA: ISOLATO N. 01  
ANALISI, INDICAZIONI PROGETTUALI PROFILI STRADALI

SCALA: VARIE  
DATA: MAGGIO 2016  
TAV: C01.a

REV.	DATA	OGGETTO	APPROVATO
A	APRILE 2017		
B			
C			
D			

GRUPPO DI PROGETTAZIONE

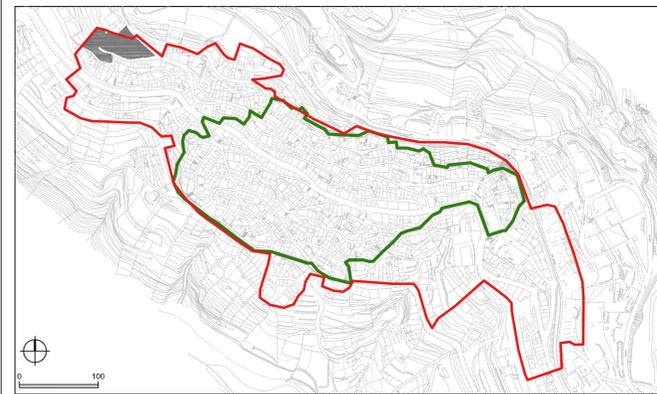

ISOLATO DI ANALISI  
— LIMITE CENTRO MATRICE - Del. RAS n°516/D.G. 17/03/2009  
— LIMITE CENTRO STORICO - D.C.C. n°56 del 14/09/1996



PERIMETRAZIONE DELLE UNITA' EDILIZIE | scala 1:1000

UNITA' EDILIZIE DI INTERVENTO	N°	SUPERFICIE ISOLATO	MQ	2342	
SUPERFICIE COPERTA	MQ	1023	VOLUME TOTALE	MC	7993.35
INDICE FONDARIO MEDIO		3.826			



  

SUPERFICIE COPERTA	MQ	1133	VOLUME TOTALE	MC	8103.35
INDICE FONDARIO MEDIO		4.337			

DATI URBANISTICI DI RIEPILOGO - STATO DI ATUALE | 2014



PLANIMETRIA DELLE COPERTURE E VARIAZIONI VOLUMETRICHE DI PROGETTO

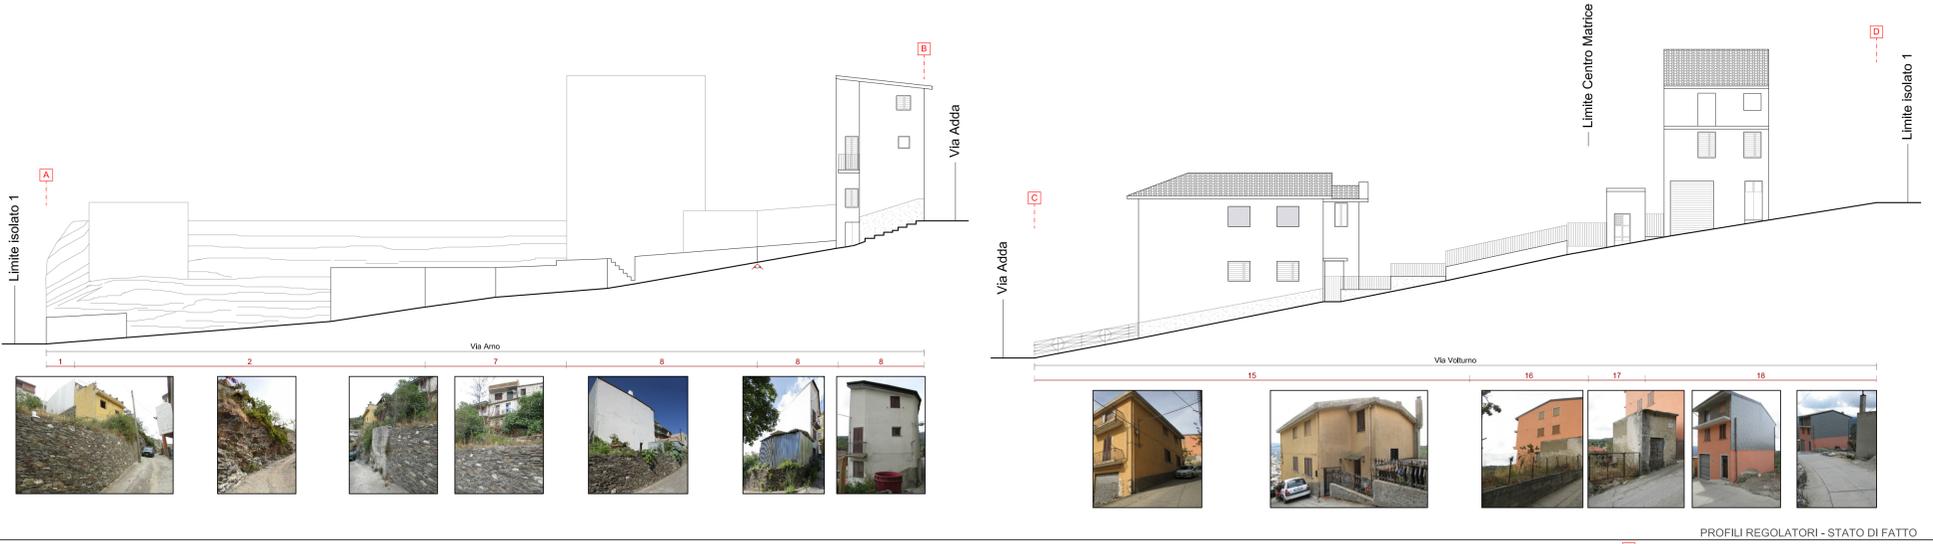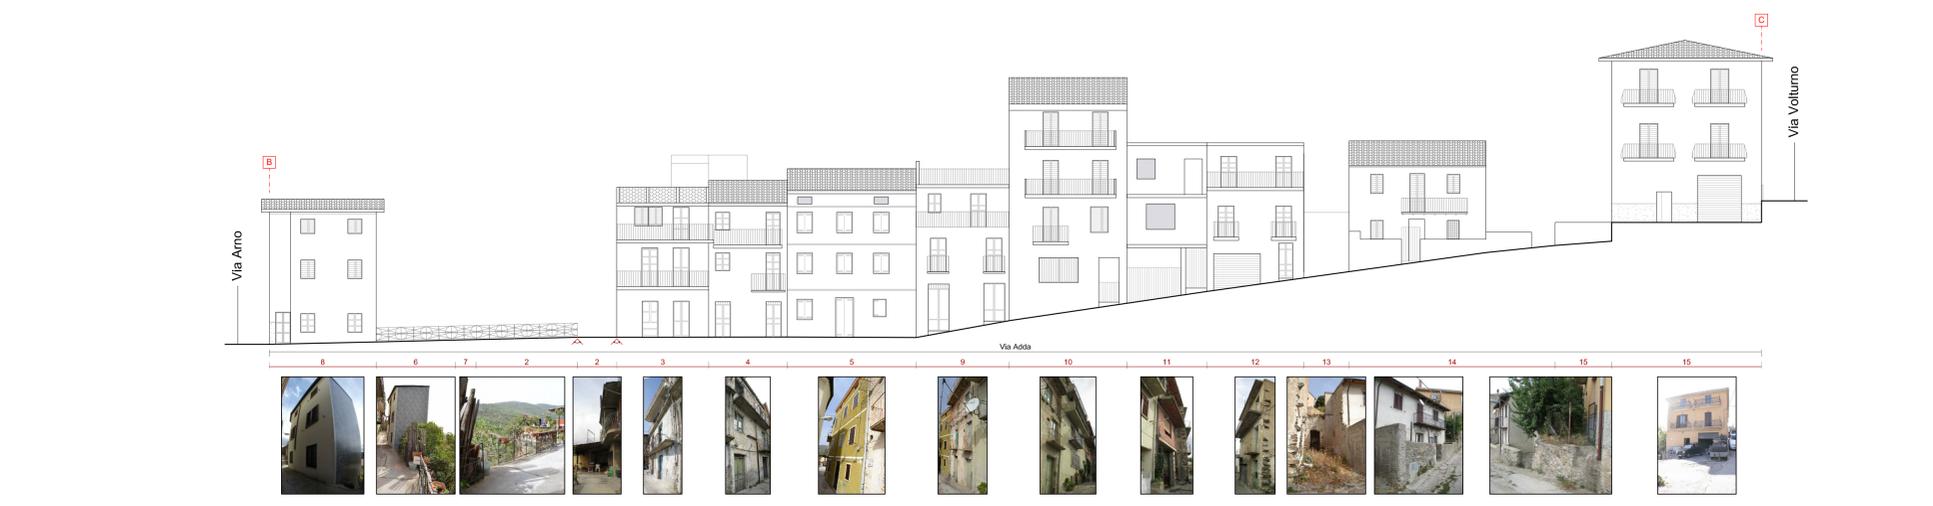

PROFILI REGOLATORI - STATO DI PROGETTO

- [Green dashed box] TRASFORMABILITA' 1
- [Yellow dashed box] TRASFORMABILITA' 3
- [Blue dashed box] VARIAZIONE VOLUMETRICA
- [Brown dashed box] COPERTURA A FALDE
- [Green dashed box] TRASFORMABILITA' 2
- [Purple dashed box] TRASFORMABILITA' 4
- [Light blue dashed box] SCHEMA NUOVA COPERTURA
- [Brown dashed box] COPERTURA PIANA
- [Green dashed box] ORIENTAMENTO DELLA FALDA
- [Red dashed box] VARIAZIONE DI DIREZIONE
- [Red dashed box] VARIAZIONE DI PROSPETTO
- [Red dashed box] UNITA' EDILIZIA DI INTERVENTO