

COMUNE DI SEUI
PROVINCIA DELL'UGLIASTRA

PIANO PARTICOLAREGGIATO DEL CENTRO DI PRIMA E ANTICA FORMAZIONE

RESAZIONE DEL P.P. DELLA PARTE DI ZONA "M" DEL P.U.C. INTERESSATA DAL CENTRO DI ANTICA E PRIMA FORMAZIONE E AGGIORNAMENTO DEL P.P. DELLA ZONA "M" DEL P.U.C.

ALLEGATO ALLA DELIBERA DEL CONSIGLIO COMUNALE N. _____ DEL _____

IL SINDAGO: MARCELLO CANNAS

IL RESPONSABILE DEL PROCEDIMENTO: _____

PROGETTISTI: ING. ALESSANDRO ERCOLI
 ING. MATTEO SERRI
 ING. GIANLUCA SPIGA
 ING. CINZIA ATZENI

TITOLO TAVOLA: ISOLATO N. 26
 ANALISI, INDICAZIONI PROGETTUALI
 PROFILI STRADALI


SCALA: VARIE
DATA: MAGGIO 2016
TAV: C26a

REV.	DATA	OGGETTO	APPROVATO
1	APRILE 2017		
2			
3			
4			

GRUPPO DI PROGETTAZIONE

UNITA' EDILIZIE DI INTERVENTO	N°	SUPERFICIE ISOLATO	MQ	151,3	
SUPERFICIE COPERTA	MQ	1316,5	VOLUME TOTALE	MC	13632,9
INDICE FONDIARIO MEDIO		8,872			

DATI URBANISTICI DI RIEPILOGO - STATO ATTUALE | 2014

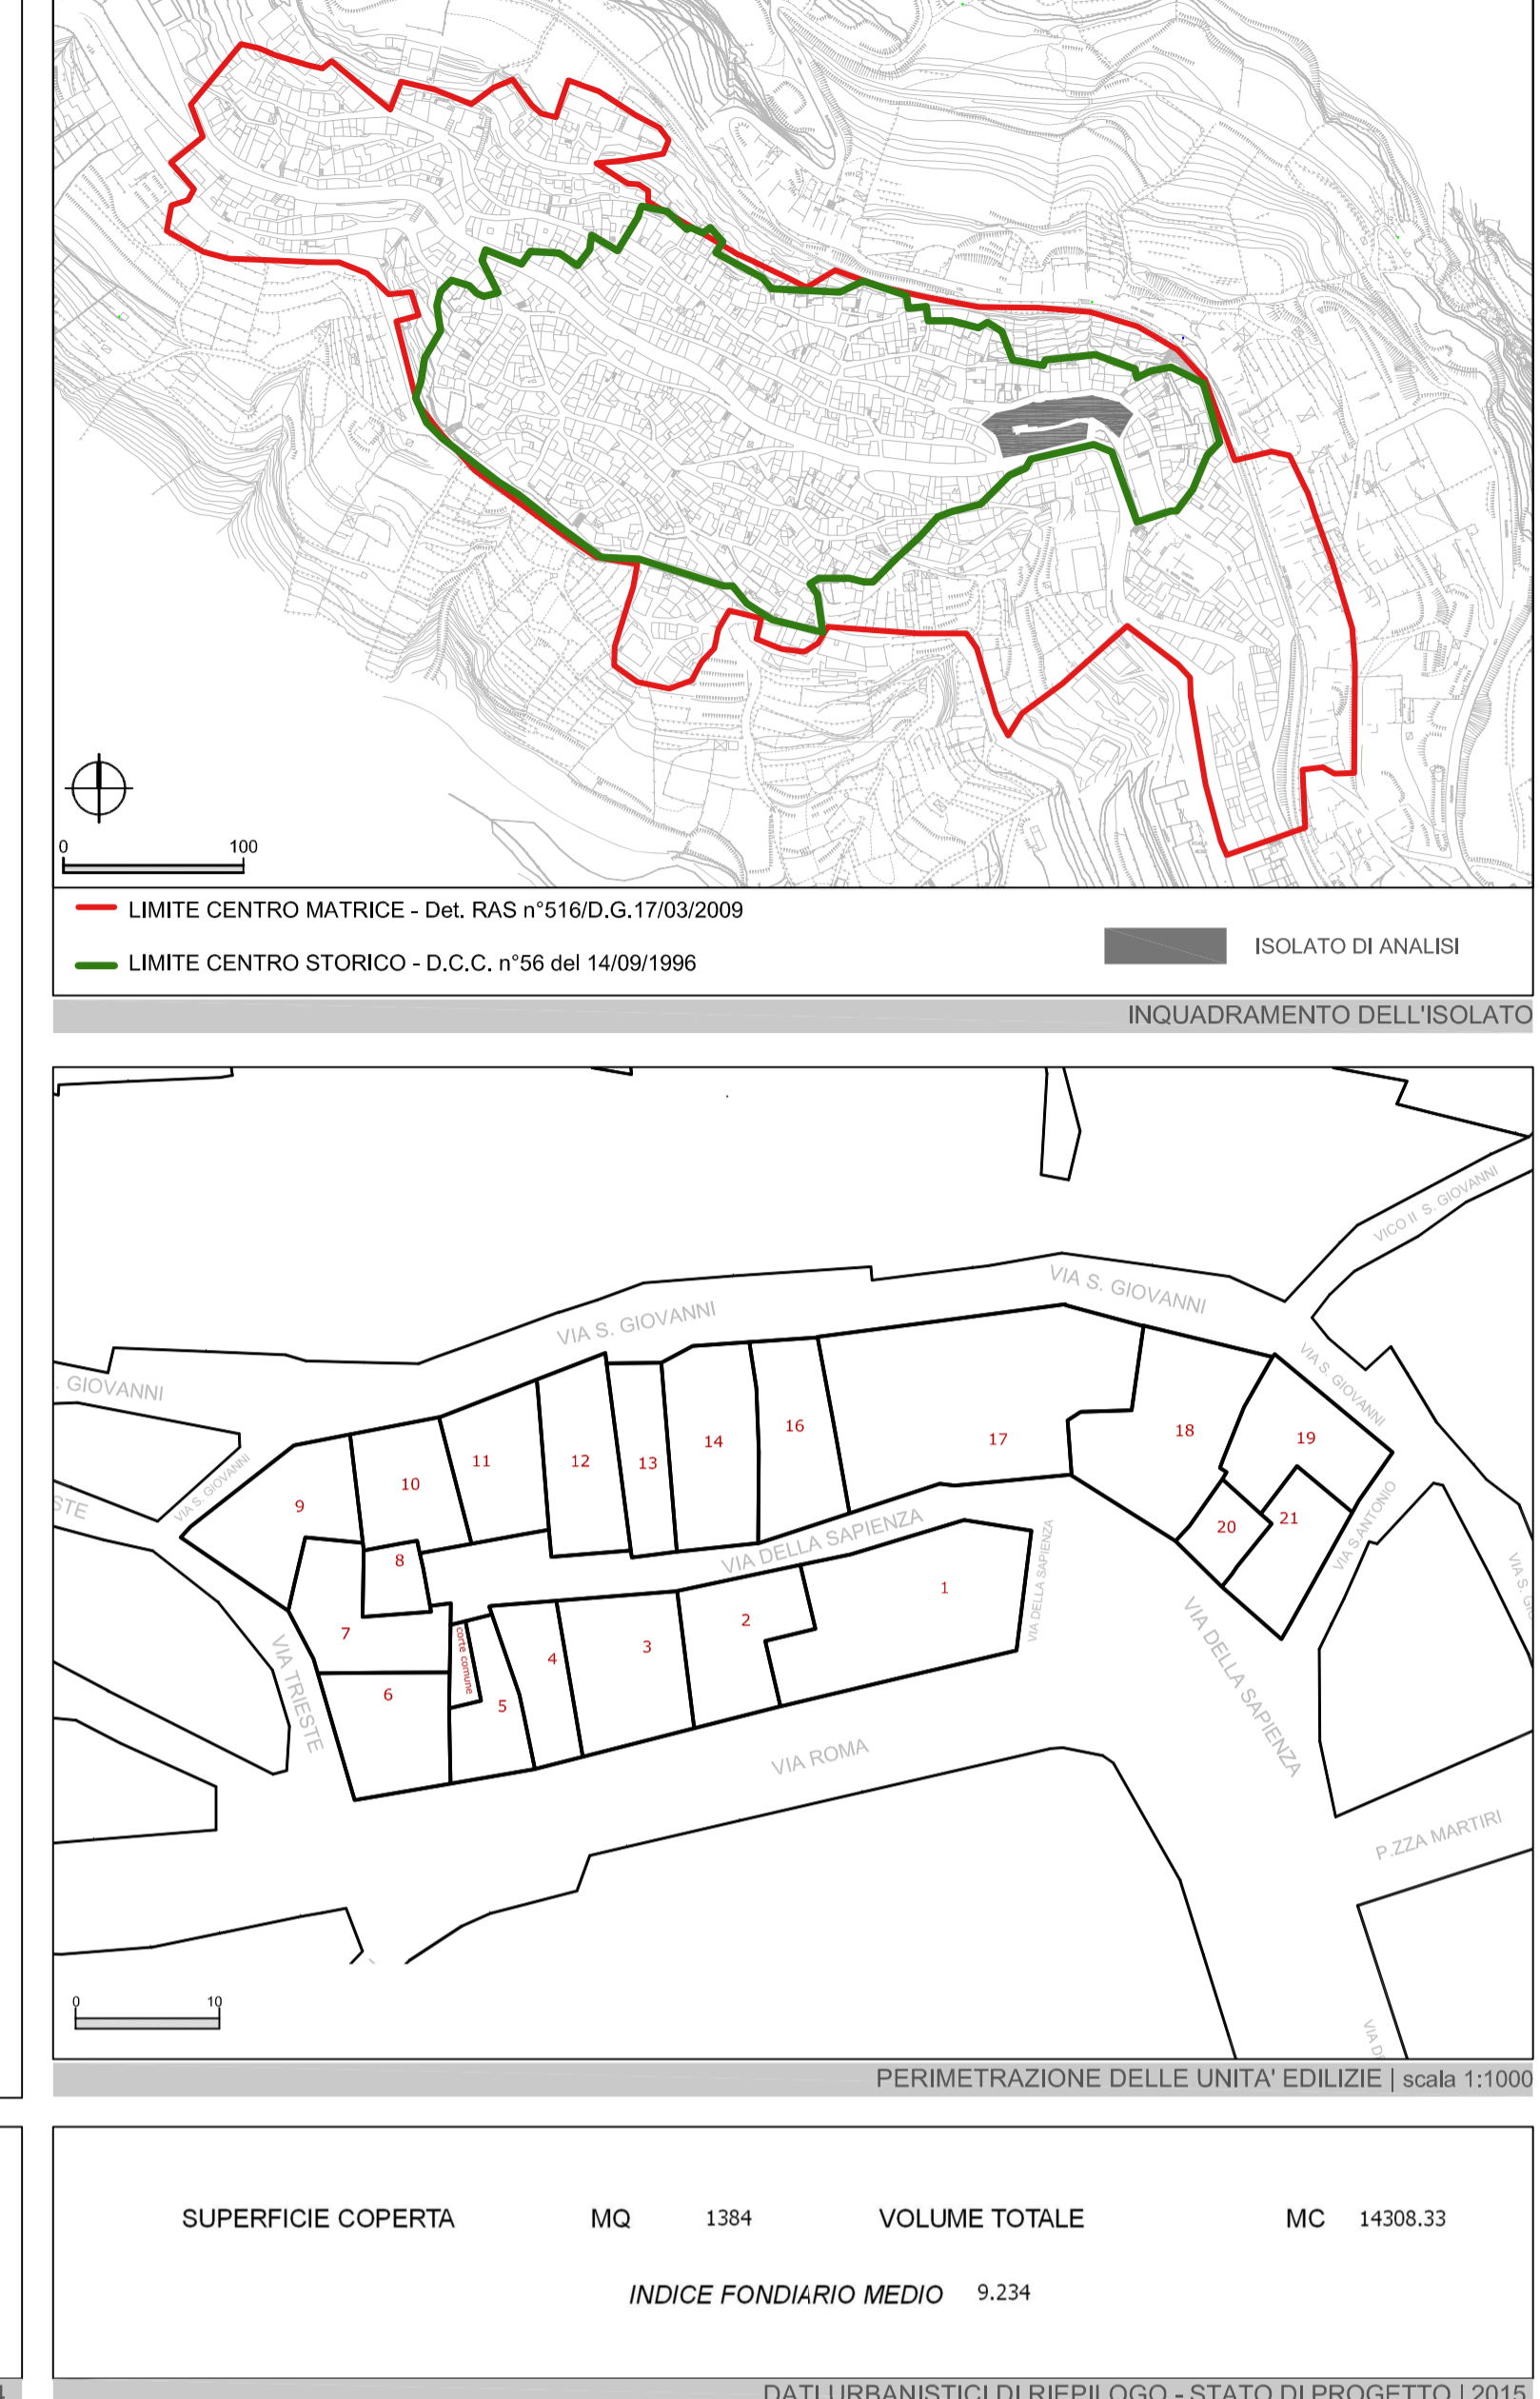

TRASFORNABILITA' 1
TRASFORNABILITA' 2
TRASFORNABILITA' 3
TRASFORNABILITA' 4
VARIAZIONE VOLUMETRICA
SCHEMA NUOVA COPERTURA
COPERTURA A FALDE
COPERTURA PIANA
ORIENTAMENTO DELLA FALDA
VARIAZIONE DI PROSPETTO
VARIAZIONE DI DIREZIONE
UNITA' EDILIZIA DI INTERVENTO