



COMUNE DI SEUI

PROVINCIA DELL'OGLIASTRA

PIANO PARTICOLAREGGIATO DEL CENTRO DI PRIMA E ANTICA FORMAZIONE

REDAZIONE DEL P.P. DELLA PARTE DI ZONA "B" DEL P.U.C. INTERESSATA DAL CENTRO DI ANTICA E PRIMA FORMAZIONE E AGGIORNAMENTO DEL P.P. DELLA ZONA "A" DEL P.U.C.

ALLEGATO ALLA DELIBERA DEL CONSIGLIO COMUNALE N. DEL

IL SINDACO: MARCELLO CANNAS

IL RESPONSABILE DEL PROCEDIMENTO:


PROGETTISTI: ING. ALESSANDRO ERDOU, ING. MATTEO SERRELI, ING. GIANLUCA SPINA, ING. CINZIA ATZENI

ISOLATO N. 28 ANALISI, INDICAZIONI PROGETTUALI, PROFILI STRADALI

SCALA: VARIE, DATA: MAGGIO 2016, TAV: C28a

Table with 4 columns: REV., DATA, OGGETTO, APPROVATO. Row 1: A, APRILE 2017, GRUPPO DI PROGETTAZIONE, [signature]

GRUPPO DI PROGETTAZIONE

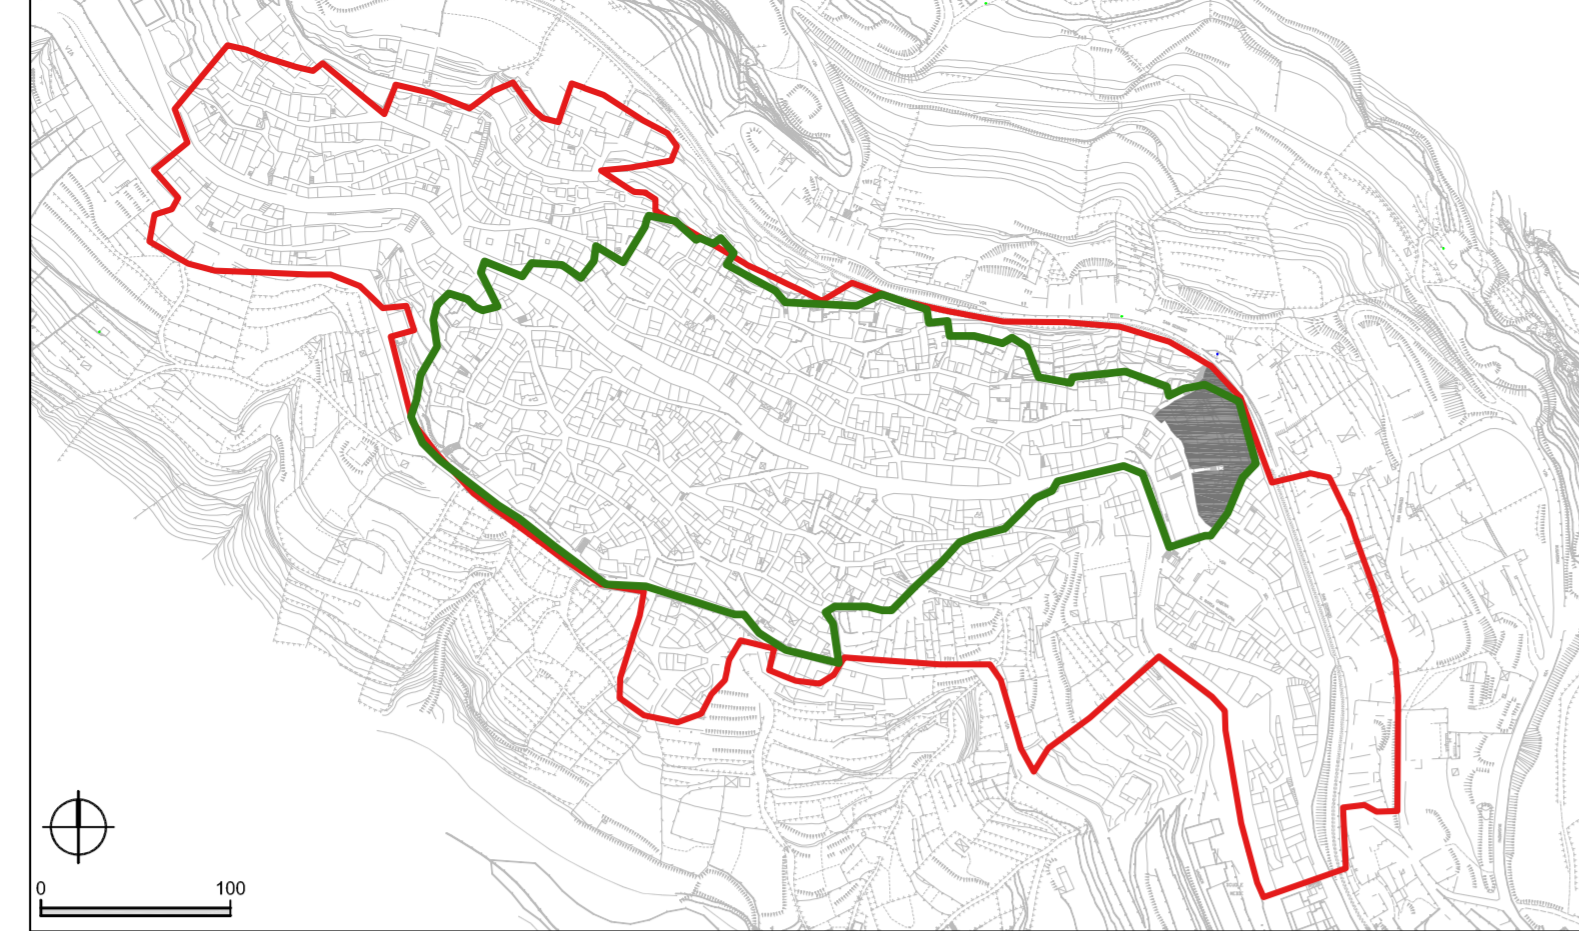

Limite Centro Matrice - Det. RAS n°516/D.G.17/03/2009, Limite Centro Storico - D.C.C. n°56 del 14/09/1996, ISOLATO DI ANALISI



PERIMETRAZIONE DELLE UNITA' EDILIZIE | scala 1:1000

Table with 4 columns: SUPERFICIE COPERTA, MQ, VOLUME TOTALE, MC. Values: 1218.3, 8116.03, 4.953


DATI URBANISTICI DI RIEPILOGO - STATO DI PROGETTO | 2015

Table with 4 columns: UNITA' EDILIZIE DI INTERVENTO, N°, SUPERFICIE ISOLATO, MQ, 2216. Values: 17, 1218.3, 8116.03, 4.855

DATI URBANISTICI DI RIEPILOGO - STATO ATTUALE | 2014



PLANIMETRIA DELLE COPERTURE E VARIAZIONI VOLUMETRICHE DI PROGETTO

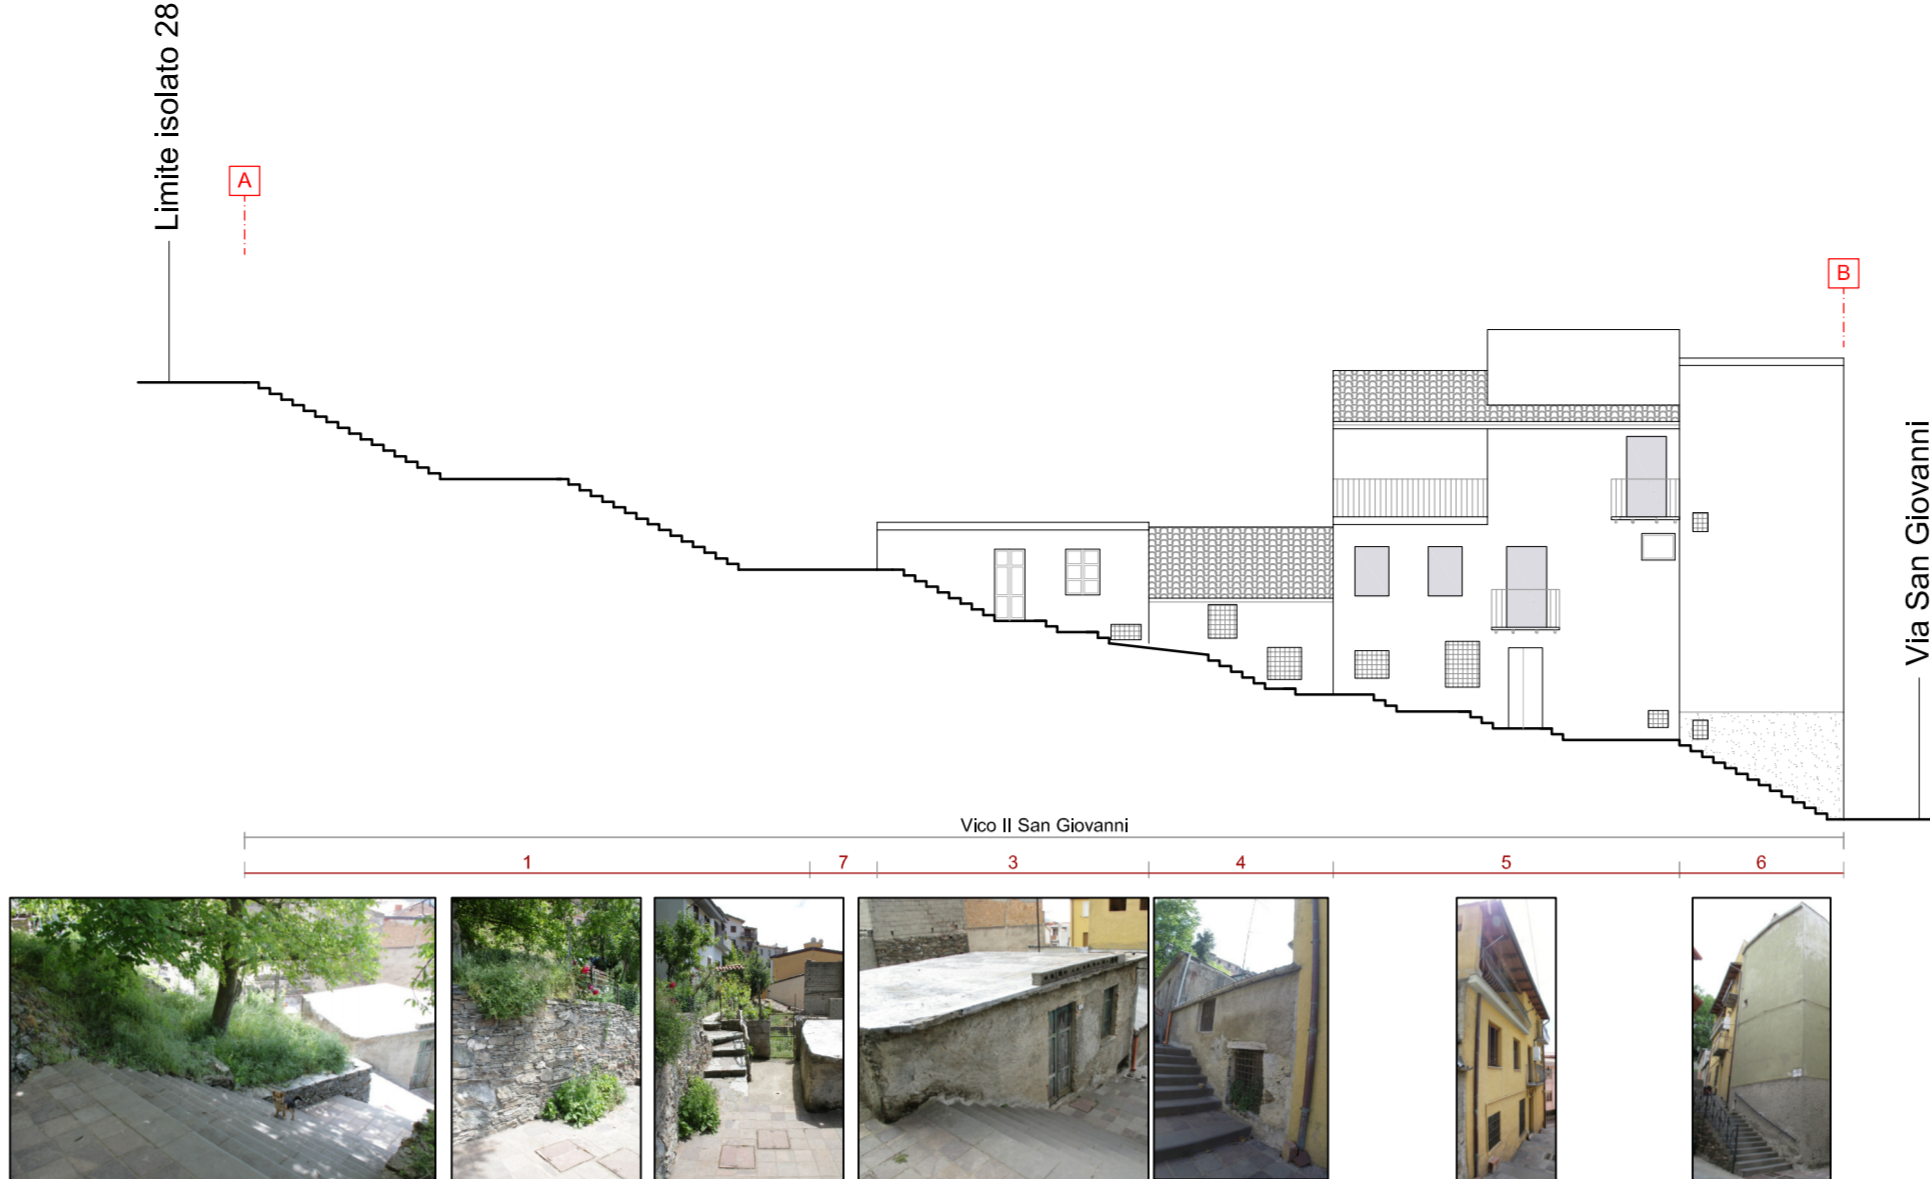


PROFILI REGOLATORI - STATO DI FATTO




PROFILI REGOLATORI - STATO DI PROGETTO




PROFILI REGOLATORI - STATO DI FATTO

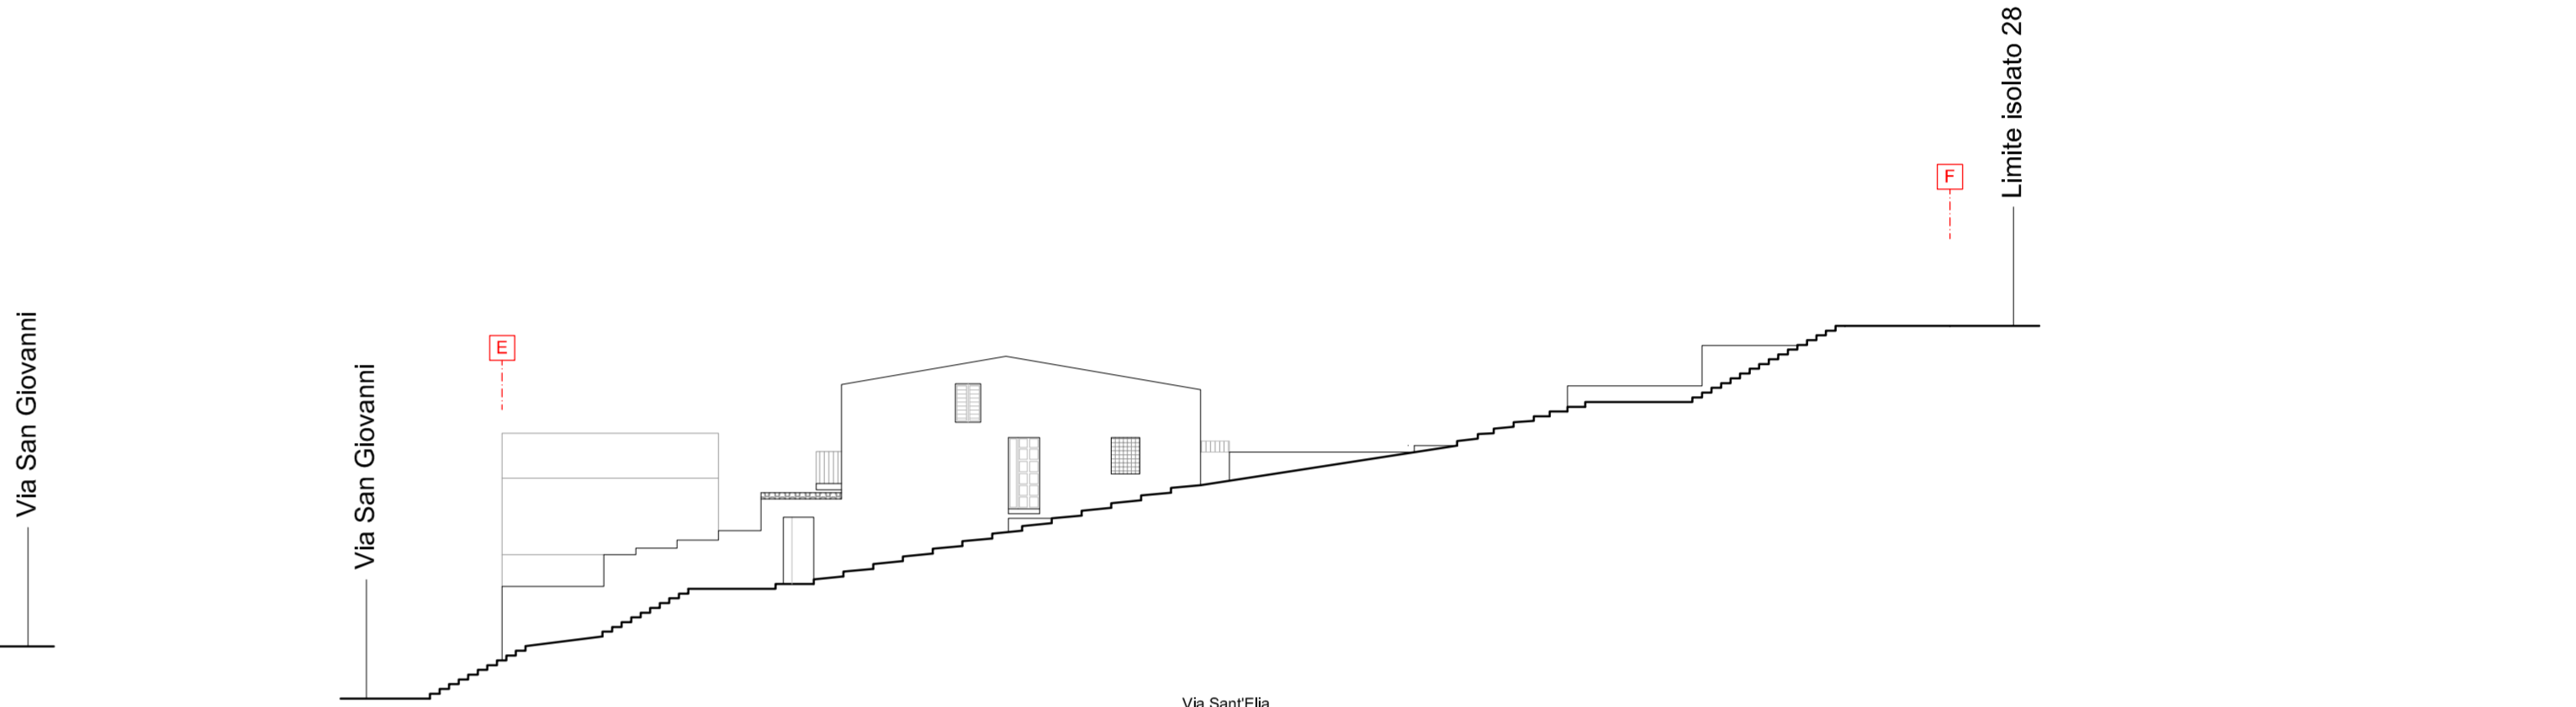

PROFILI REGOLATORI - STATO DI PROGETTO

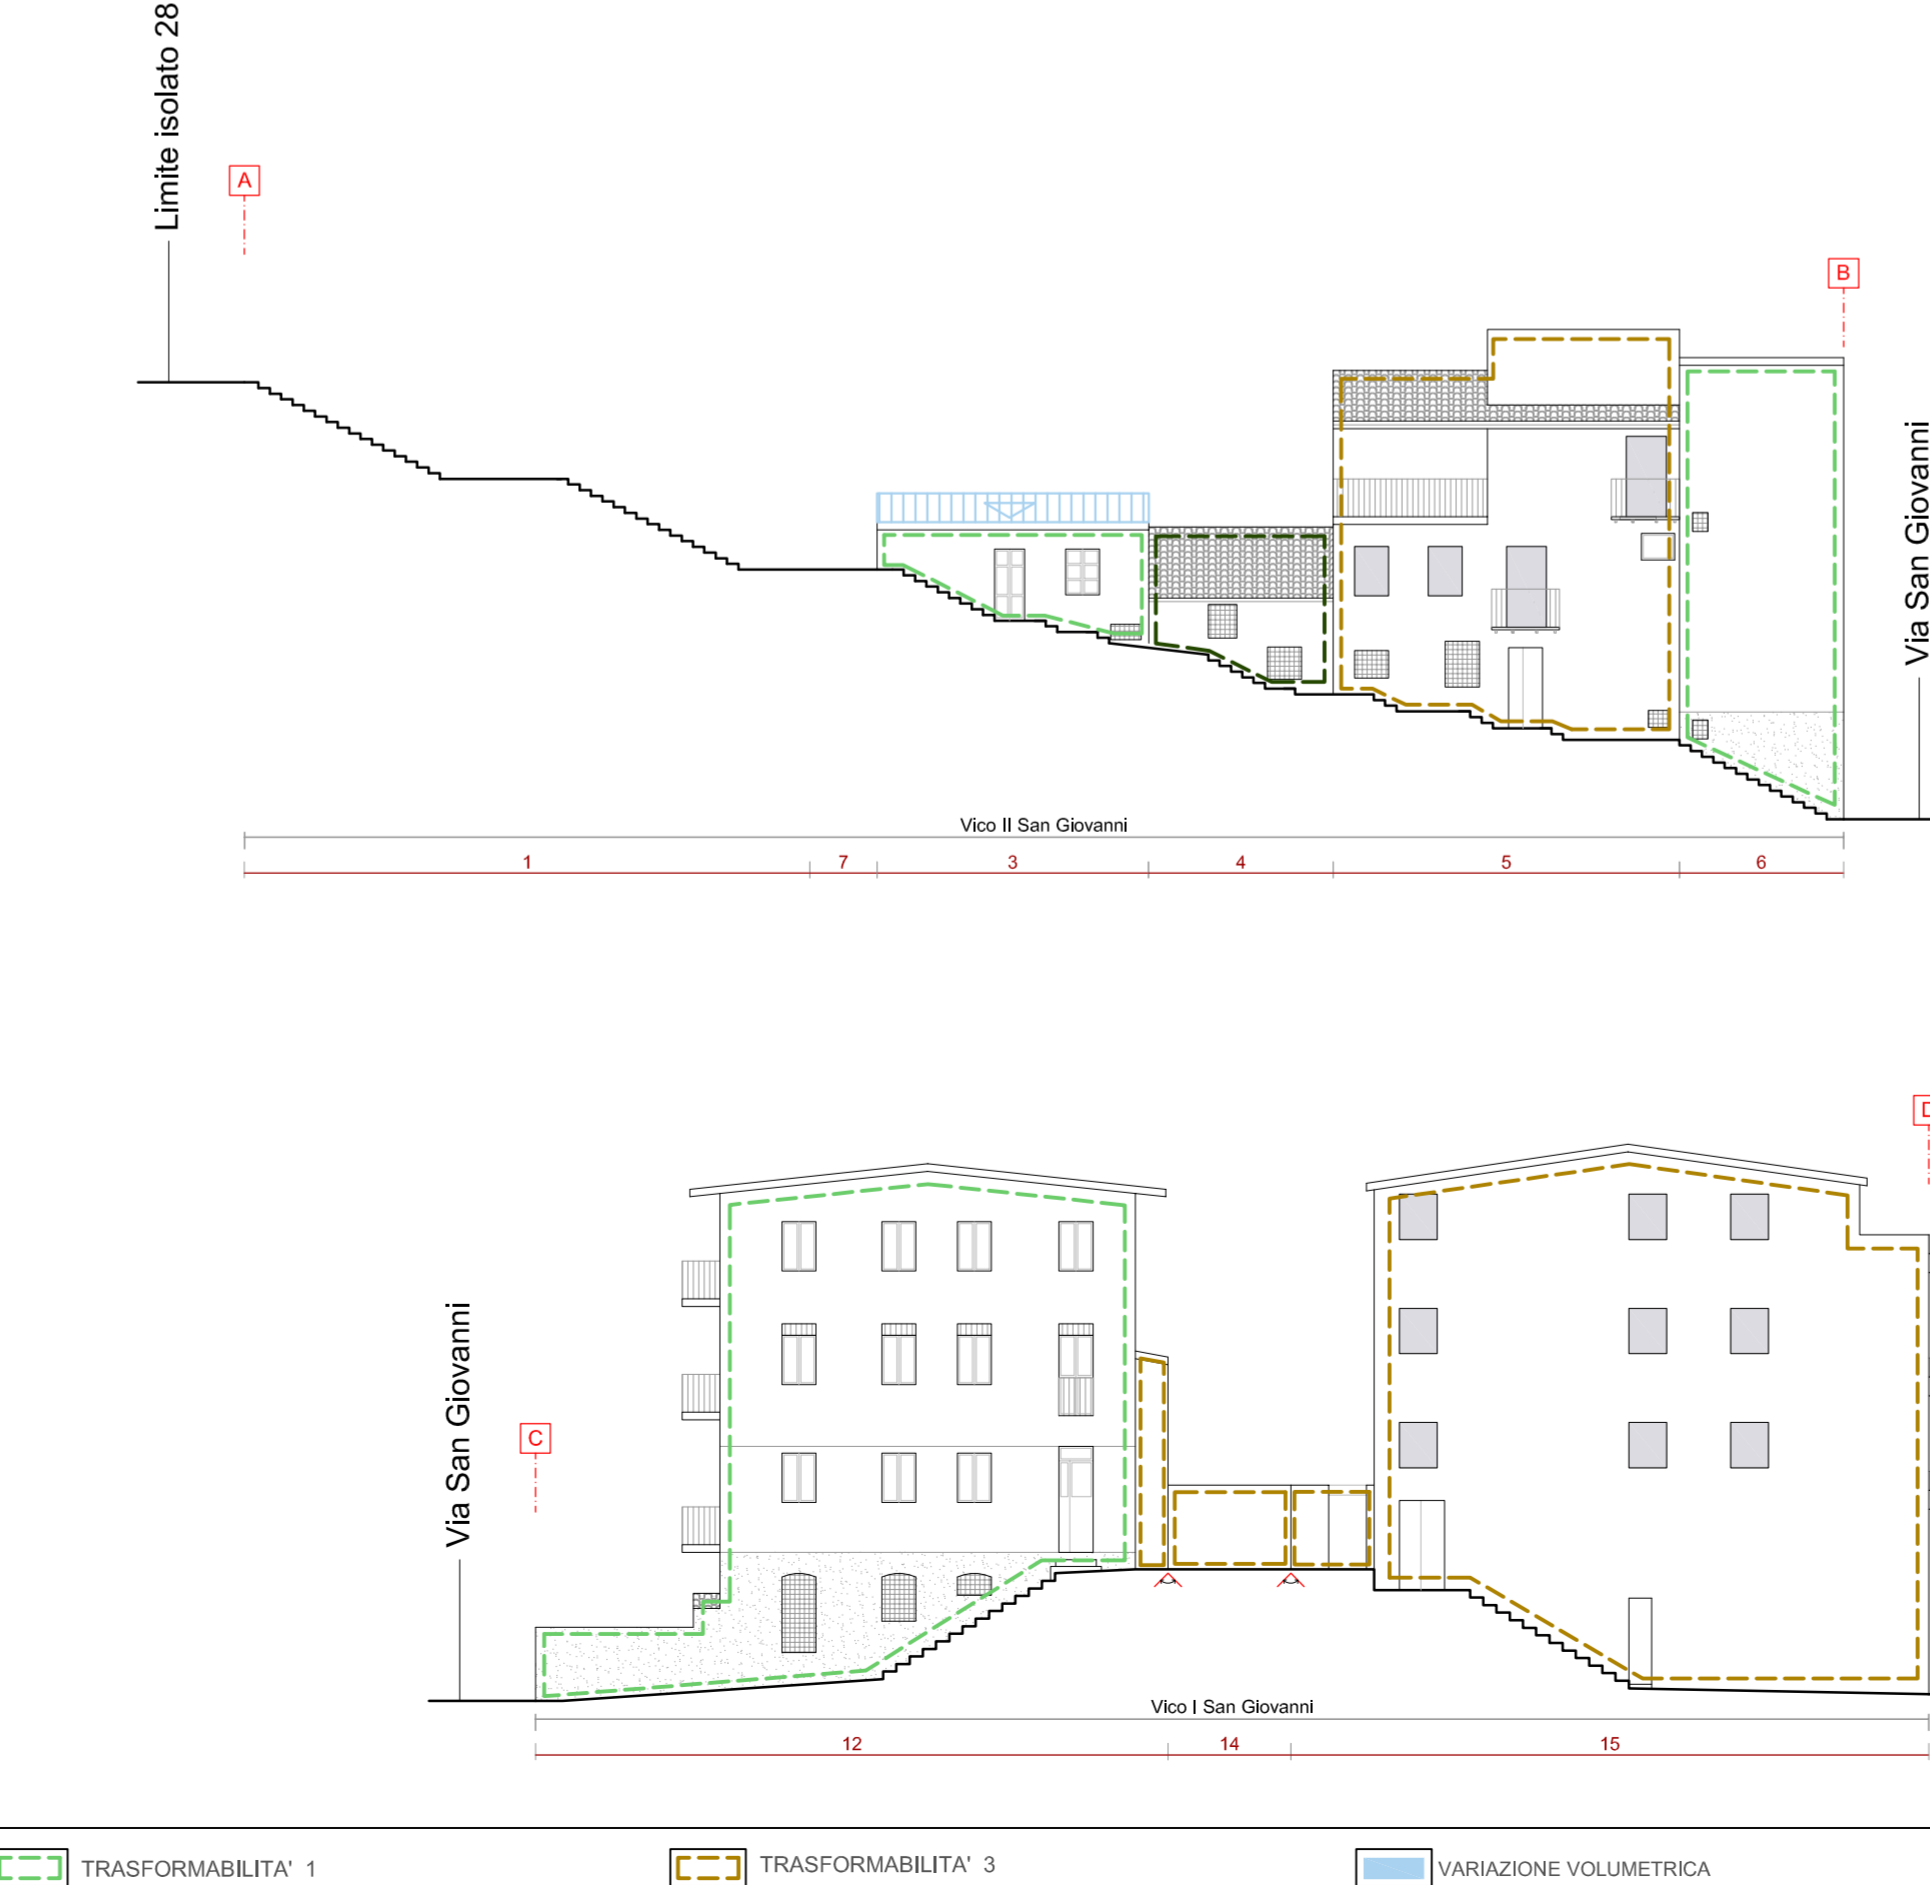

PROFILI REGOLATORI - STATO DI PROGETTO

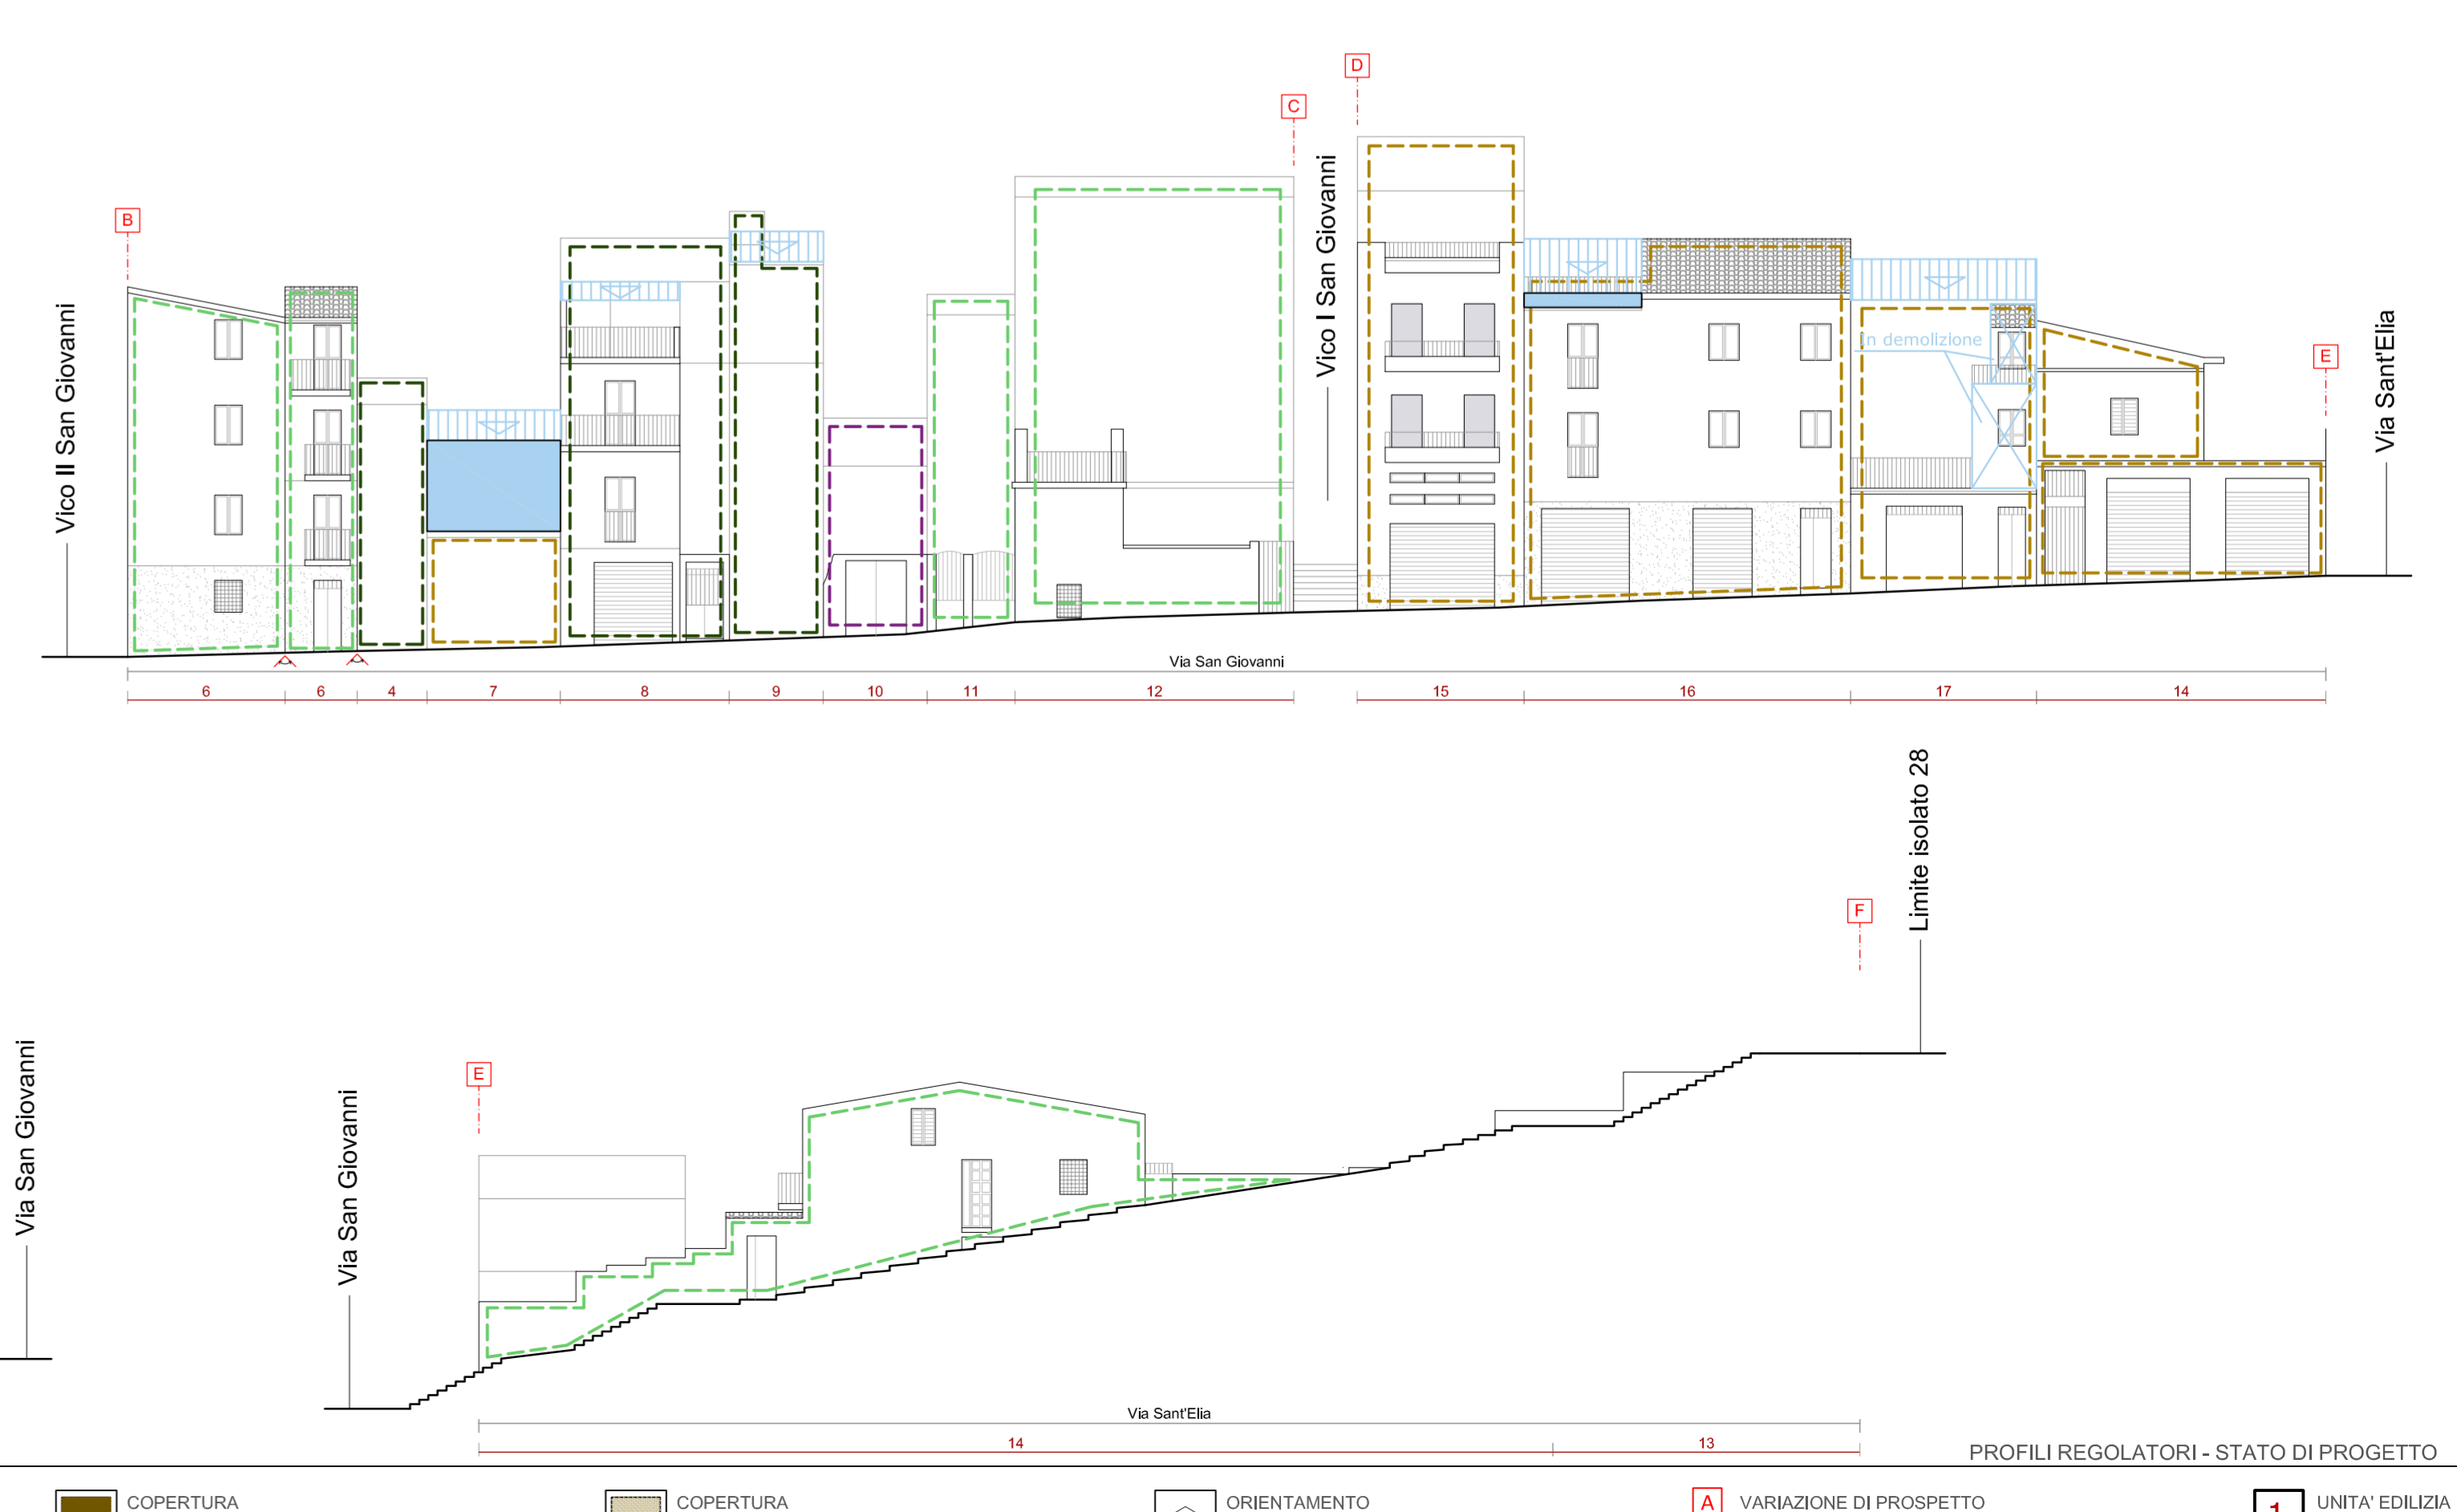

PROFILI REGOLATORI - STATO DI PROGETTO

Legend for symbols: TRASFORMABILITA' 1, 2, 3, 4; VARIAZIONE VOLUMETRICA; SCHEMA NUOVA COPERTURA; COPERTURA A FALDE; COPERTURA PIANA; ORIENTAMENTO DELLA FALDA; VARIAZIONE DI PROSPETTO; VARIAZIONE DI DIREZIONE; UNITA' EDILIZIA DI INTERVENTO