

COMUNE DI SEUI
 PROVINCIA DELL'OGLIASTRA

PIANO PARTICOLAREGGIATO DEL CENTRO DI PRIMA E ANTICA FORMAZIONE

REDAZIONE DEL P.P.P. DELLA PARTE DI ZONA "B" DEL P.U.C. INTERESSATA DAL CENTRO DI ANTICA E PRIMA FORMAZIONE E ASSEGNAIMENTO DEL P.P.P. DELLA ZONA "A" DEL P.U.C.

ALLEGATO ALLA DELIBERA DEL CONSIGLIO COMUNALE N. ... DEL ...

IL SINDACO: **MARCELLO CANNAS**

IL RESPONSABILE DEL PROCEDIMENTO: _____

PROGETTISTI: ING. ALESSANDRO ERCOLI
 ING. MATTEO SERRELLI
 ING. GIANLUCA SPINA
 ING. CINZIA ATZENI

TITOLO TAVOLA: **ISOLATO N. 14 ANALISI, INDICAZIONI PROGETTUALI PROFILI STRADALI**

SCALA: VARIE TAV. **C14.a**


DATA: MAGGIO 2016

REV.	DATA	OGGETTO	APPROVATO
A	APRILE 2017		
B			
C			
D			

GRUPPO DI PROGETTAZIONE

UNITA' EDILIZIE DI INTERVENTO	N°	41	SUPERFICIE ISOLATO	MQ	2060
SUPERFICIE COPERTA	MQ	1883,8	VOLUME TOTALE	MC	13639,11
INDICE FONDARIO MEDIO		6,37			

DATI URBANISTICI DI RIEPILOGO - STATO ATTUALE | 2014

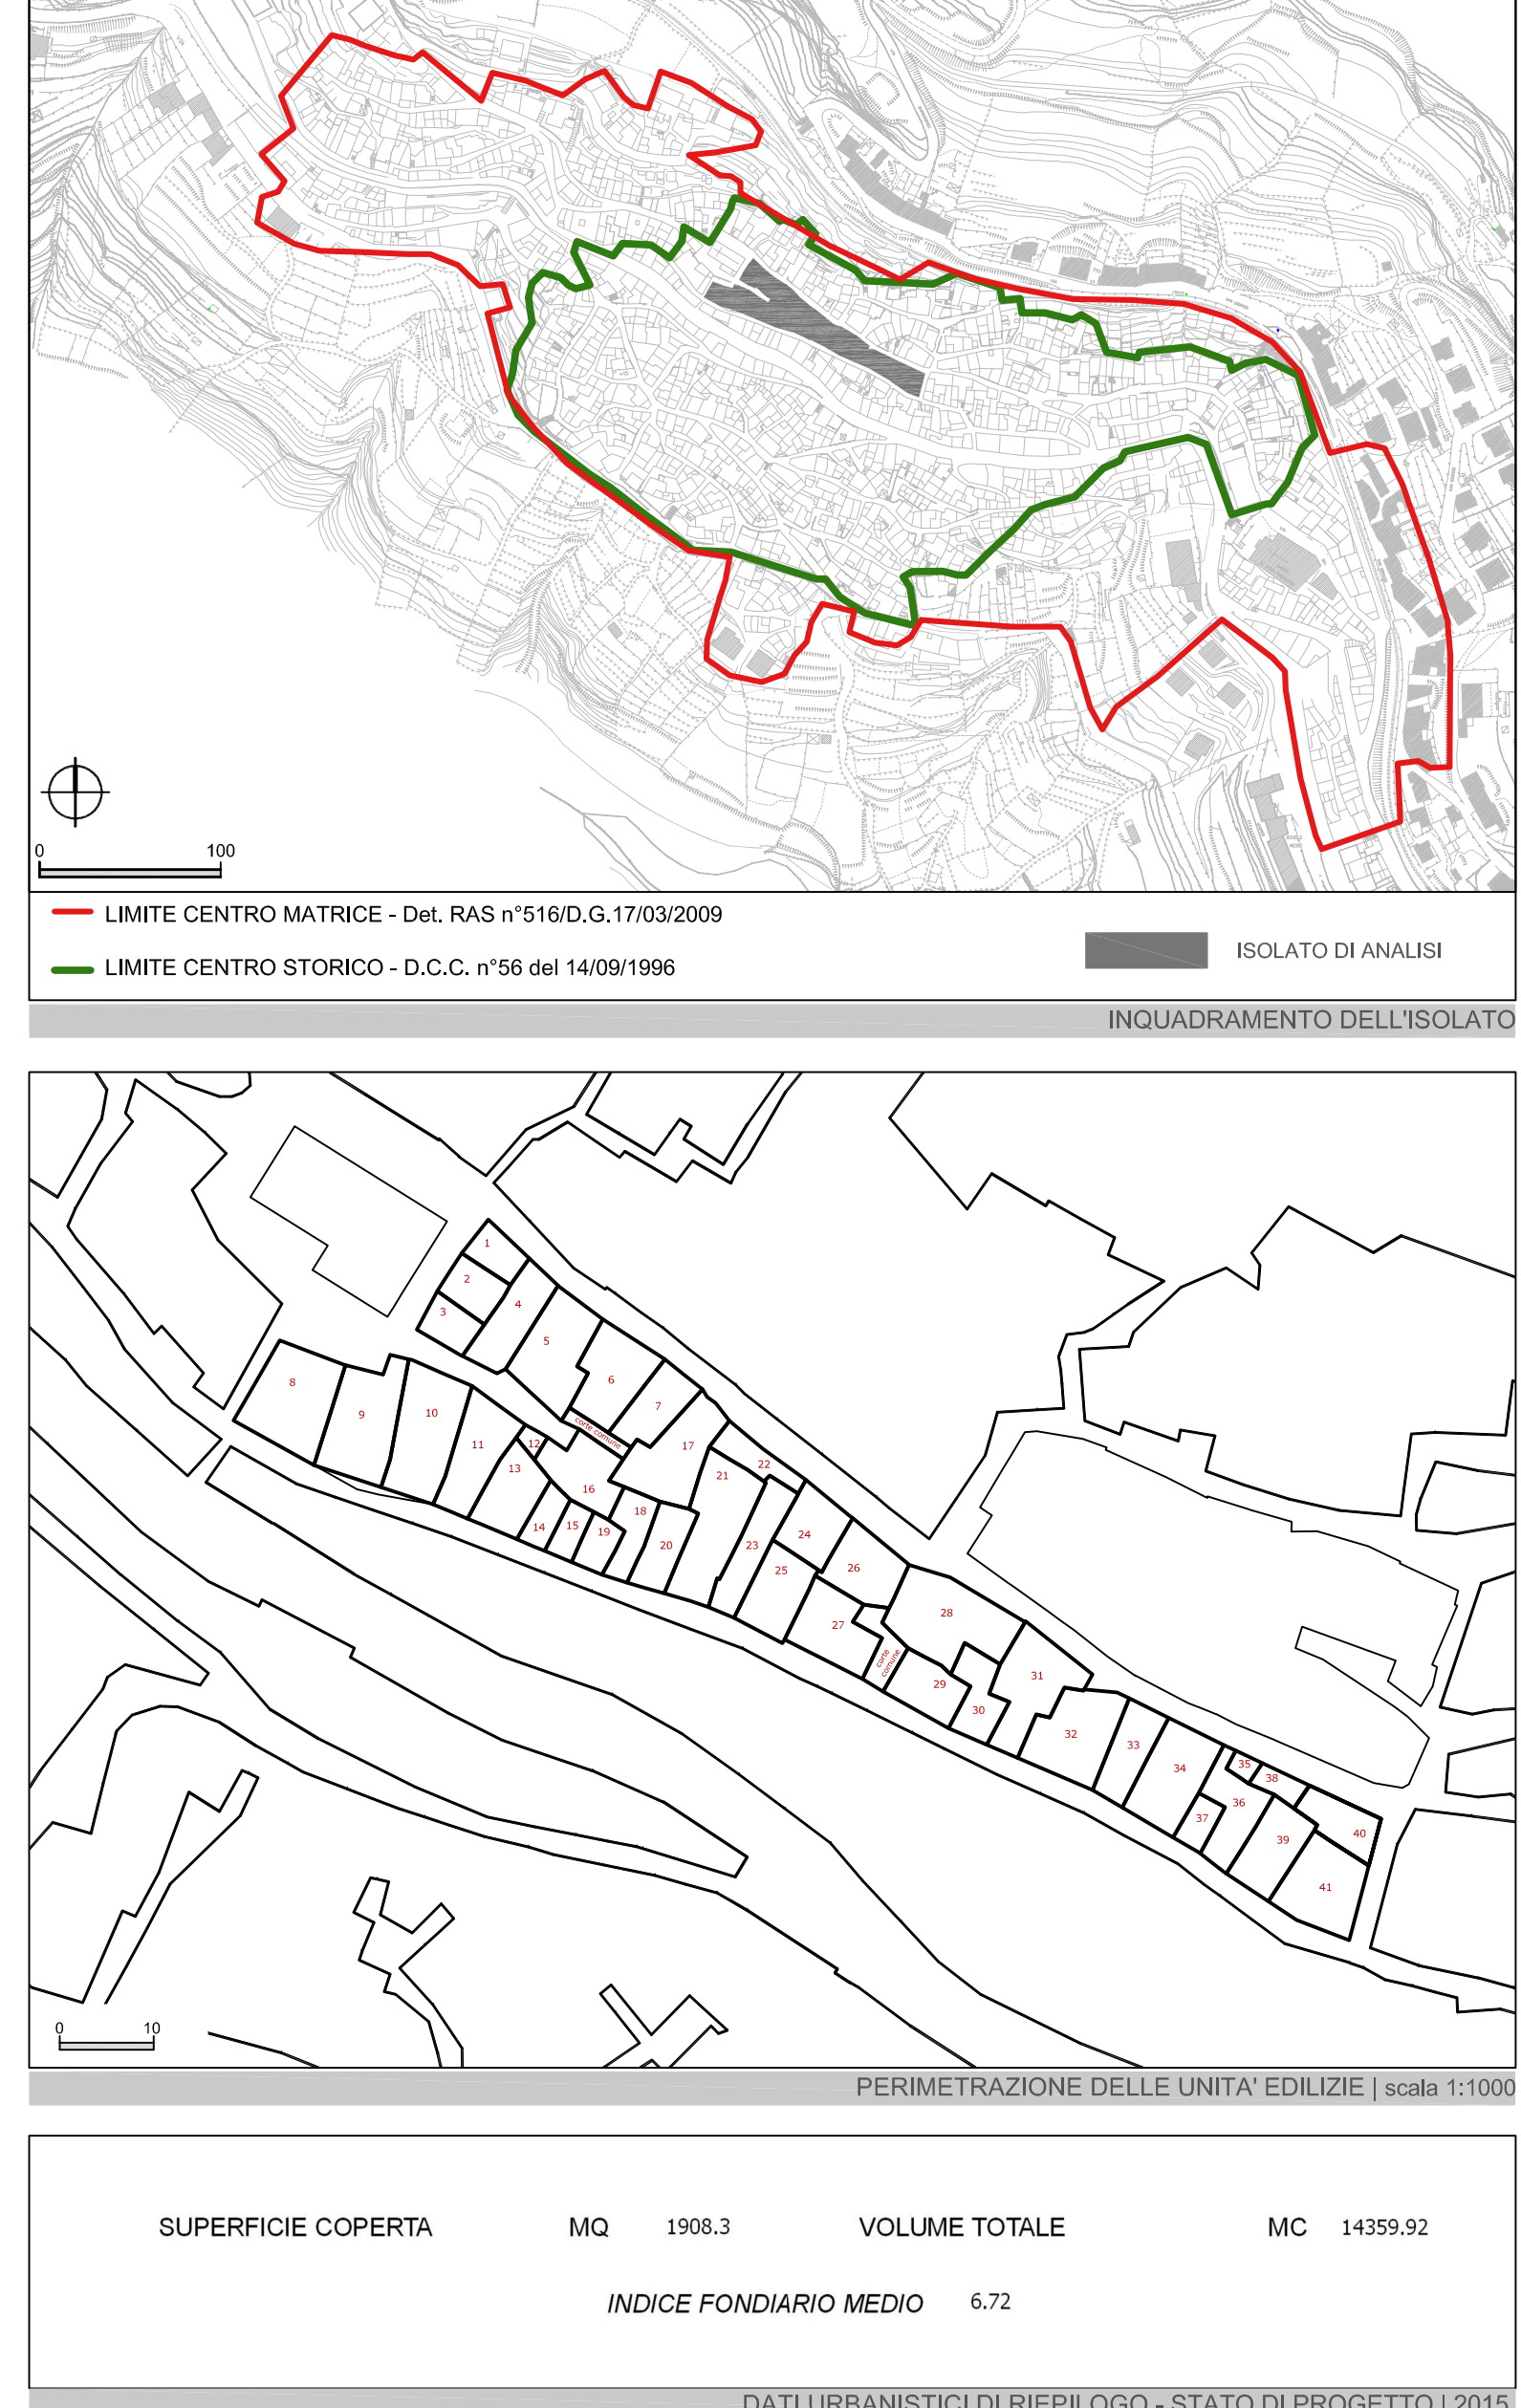

 TRASFORMABILITA' 1
 TRASFORMABILITA' 2
 TRASFORMABILITA' 3
 TRASFORMABILITA' 4
 VARIAZIONE VOLUMETRICA
 SCHEMA NUOVA COPERTURA
 COPERTURA A FALDE
 COPERTURA PIANA
 ORIENTAMENTO DELLA FALDA
 VARIAZIONE DI PROSPETTO
 VARIAZIONE DI DIREZIONE
 UNITA' EDILIZIA DI INTERVENTO