



COMUNE DI SEUI

PROVINCIA DELL'OGLIASTRA

PIANO PARTICOLAREGGIATO DEL CENTRO DI PRIMA E ANTICA FORMAZIONE

REDAZIONE DEL P.P. DELLA PARTE DI ZONA "B" DEL P.U.C. INTERESSATA DAL CENTRO DI ANTICA E PRIMA FORMAZIONE E AGGIORNAMENTO DEL P.P. DELLA ZONA "A" DEL P.U.C.

ALLEGATO ALLA DELIBERA DEL CONSIGLIO COMUNALE N. ... DEL ...

IL SINDACO: MARCELLO CANNAS

IL RESPONSABILE DEL PROCEDIMENTO: ...


PROGETTISTI: ING. ALESSANDRO ERCOLI, ING. MATTEO SERRELI, ING. GIANLUCA SPINA, ING. CINZIA ATZENI

TITOLO TAVOLA: ISOLATO N. 16 ANALISI, INDICAZIONI PROGETTUALI PROFILI STRADALI

SCALA: VARIE, DATA: MAGGIO 2016, TAV: C16a

Table with columns: REV., DATA, OGGETTO, APPROVATO. Row 1: A, APRILE 2017, ...

GRUPPO DI PROGETTAZIONE

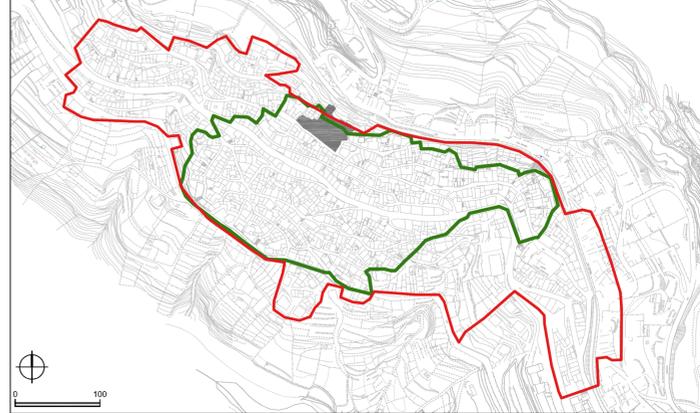

INQUADRAMENTO DELL'ISOLATO. LIMITE CENTRO MATRICE - Del. RAS n°516/D.G.17/03/2009. LIMITE CENTRO STORICO - D.C.C. n°56 del 14/09/1996. ISOLATO DI ANALISI



PERIMETRAZIONE DELLE UNITA' EDILIZIE | scala 1:1000

Table with columns: SUPERFICIE COPERTA, MQ, VOLUME TOTALE, MC. Values: 750,8; 5895,65; 3,786. INDICE FONDIARIO MEDIO: 3,786


DATI URBANISTICI DI RIEPILOGO - STATO DI PROGETTO | 2015

Table with columns: UNITA' EDILIZIE DI INTERVENTO, N°, SUPERFICIE ISOLATO, MQ, VOLUME TOTALE, MC. Values: 16; 1700; 701,3; 5332,65; 3,606. INDICE FONDIARIO MEDIO: 3,606


DATI URBANISTICI DI RIEPILOGO - STATO ATTUALE | 2014



PLANIMETRIA DELLE COPERTURE E VARIAZIONI VOLUMETRICHE DI PROGETTO

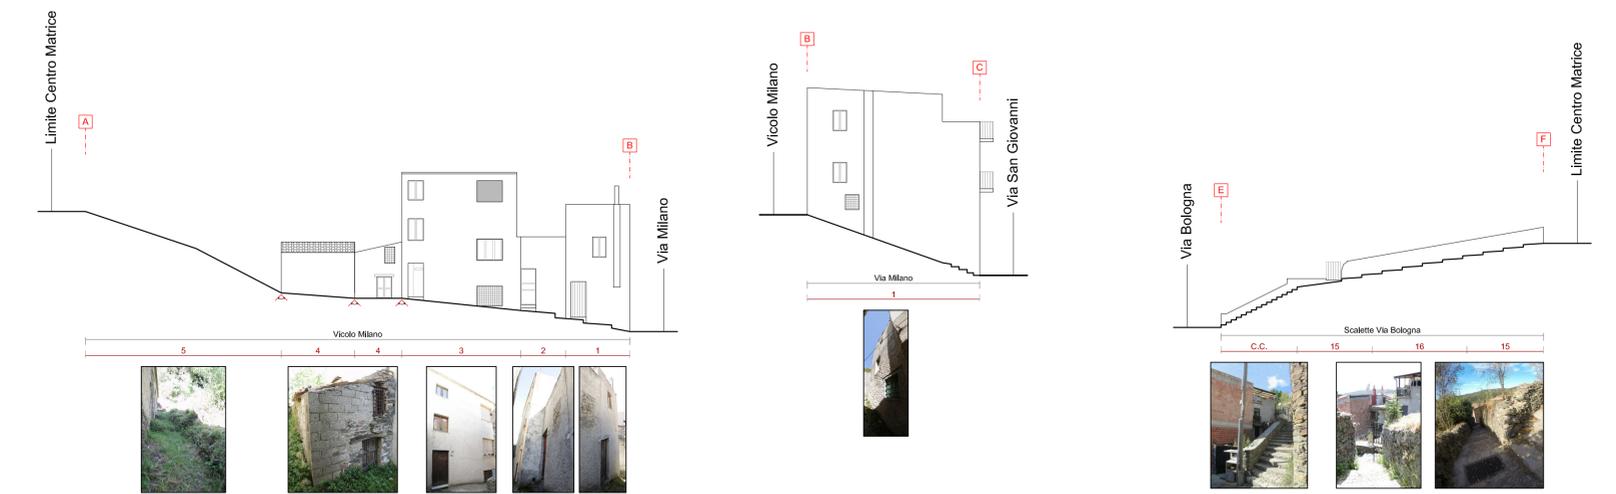

PROFILI REGOLATORI - STATO DI FATTO

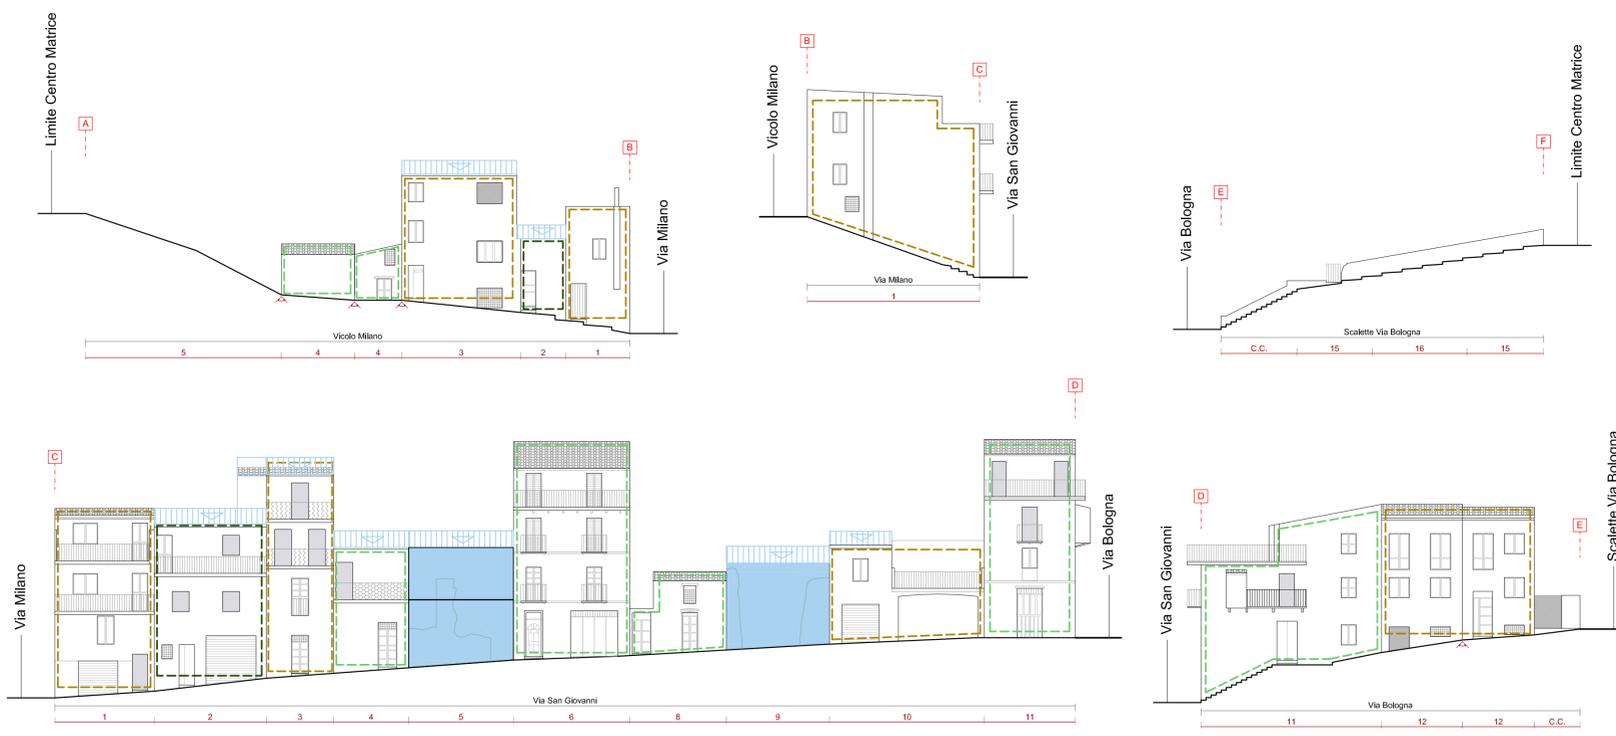

PROFILI REGOLATORI - STATO DI PROGETTO. Legend: TRASFORMABILITA' 1, 2, 3, 4; VARIAZIONE VOLUMETRICA; SCHEMA NUOVA COPERTURA; COPERTURA A FALDE; COPERTURA PIANA; ORIENTAMENTO DELLA FALDA; VARIAZIONE DI PROSPETTO; VARIAZIONE DI DIREZIONE; UNITA' EDILIZIA DI INTERVENTO 1