



COMUNE DI SEUI

PROVINCIA DELL'OGLIASTRA

PIANO PARTICOLAREGGIATO DEL CENTRO DI PRIMA E ANTICA FORMAZIONE

REDAZIONE DEL P.P. DELLA PARTE DI ZONA "B" DEL P.U.C. INTERESSATA DAL CENTRO DI ANTICA E PRIMA FORMAZIONE E AGGIORNAMENTO DEL P.P. DELLA ZONA "A" DEL P.U.C.

ALLEGATO ALLA DELIBERA DEL CONSIGLIO COMUNALE N. ... DEL ...

IL SINDACO: MARCELLO CANNAS

IL RESPONSABILE DEL PROCEDIMENTO:


PROGETTISTI: ING. ALESSANDRO ERCOLI, ING. MATTEO SERRELI, ING. GIANLUCA SPINA, ING. CINZIA ATZENI

TITOLO TAVOLA: ISOLATO N. 19 ANALISI, INDICAZIONI PROGETTUALI PROFILI STRADALI

SCALA: VARIE, DATA: MAGGIO 2016, TAV: C19a

Table with 4 columns: REV., DATA, OGGETTO, APPROVATO. Row A: APRILE 2017

GRUPPO DI PROGETTAZIONE

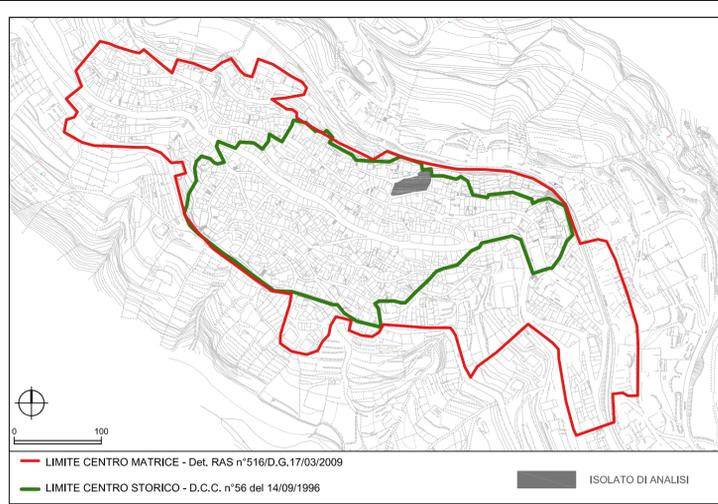



0 100 scale bar. LIMITE CENTRO MATRICE - Det. RAS n°516/D.G.17/03/2009. LIMITE CENTRO STORICO - D.C.C. n°56 del 14/09/1996. ISOLATO DI ANALISI. INQUADRAMENTO DELL'ISOLATO



PERIMETRAZIONE DELLE UNITA' EDILIZIE | scala 1:1000

Table with 4 columns: SUPERFICIE COPERTA, MQ, VOLUME TOTALE, MC. Values: 589.4, 4594.48, 6.286

DATI URBANISTICI DI RIEPILOGO - STATO DI PROGETTO | 2015

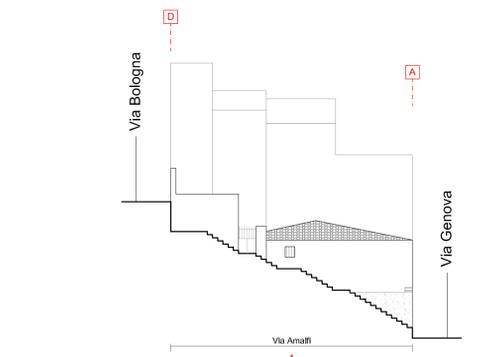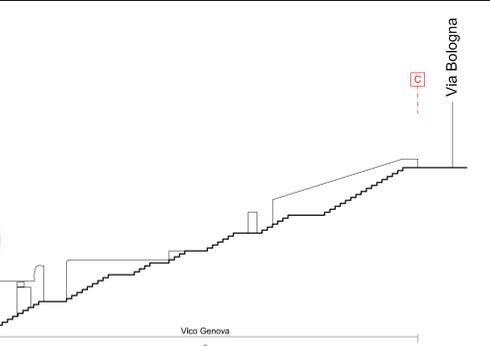

PROFILI REGOLATORI - STATO DI FATTO

Table with 4 columns: UNITA' EDILIZIE DI INTERVENTO, N°, SUPERFICIE ISOLATO, MQ, 777. SUPERFICIE COPERTA, MQ, 589.4, VOLUME TOTALE, MC, 4515.48. INDICE FONDIARIO MEDIO, 6.206. DATI URBANISTICI DI RIEPILOGO - STATO ATTUALE | 2014



PLANIMETRIA DELLE COPERTURE E VARIAZIONI VOLUMETRICHE DI PROGETTO



Legend for roof types and volume variations: TRASFORMABILITA' 1-4, VARIAZIONE VOLUMETRICA, SCHEMA NUOVA COPERTURA, COPERTURA A FALDE, COPERTURA PIANA, ORIENTAMENTO DELLA FALDA, VARIAZIONE DI PROSPETTO, VARIAZIONE DI DIREZIONE, UNITA' EDILIZIA DI INTERVENTO.