


UNITA' EDILIZIE DI INTERVENTO	N° 32	SUPERFICIE ISOLATO	MQ 2115
SUPERFICIE COPERTA	MQ 1172,5	VOLUME TOTALE	MC 8356,33
INDICE FONDARIO MEDIO 4,045		INDICE FONDARIO MEDIO 4,194	

DATI URBANISTICI DI RIEPILOGO - STATO ATTUALE | 2014

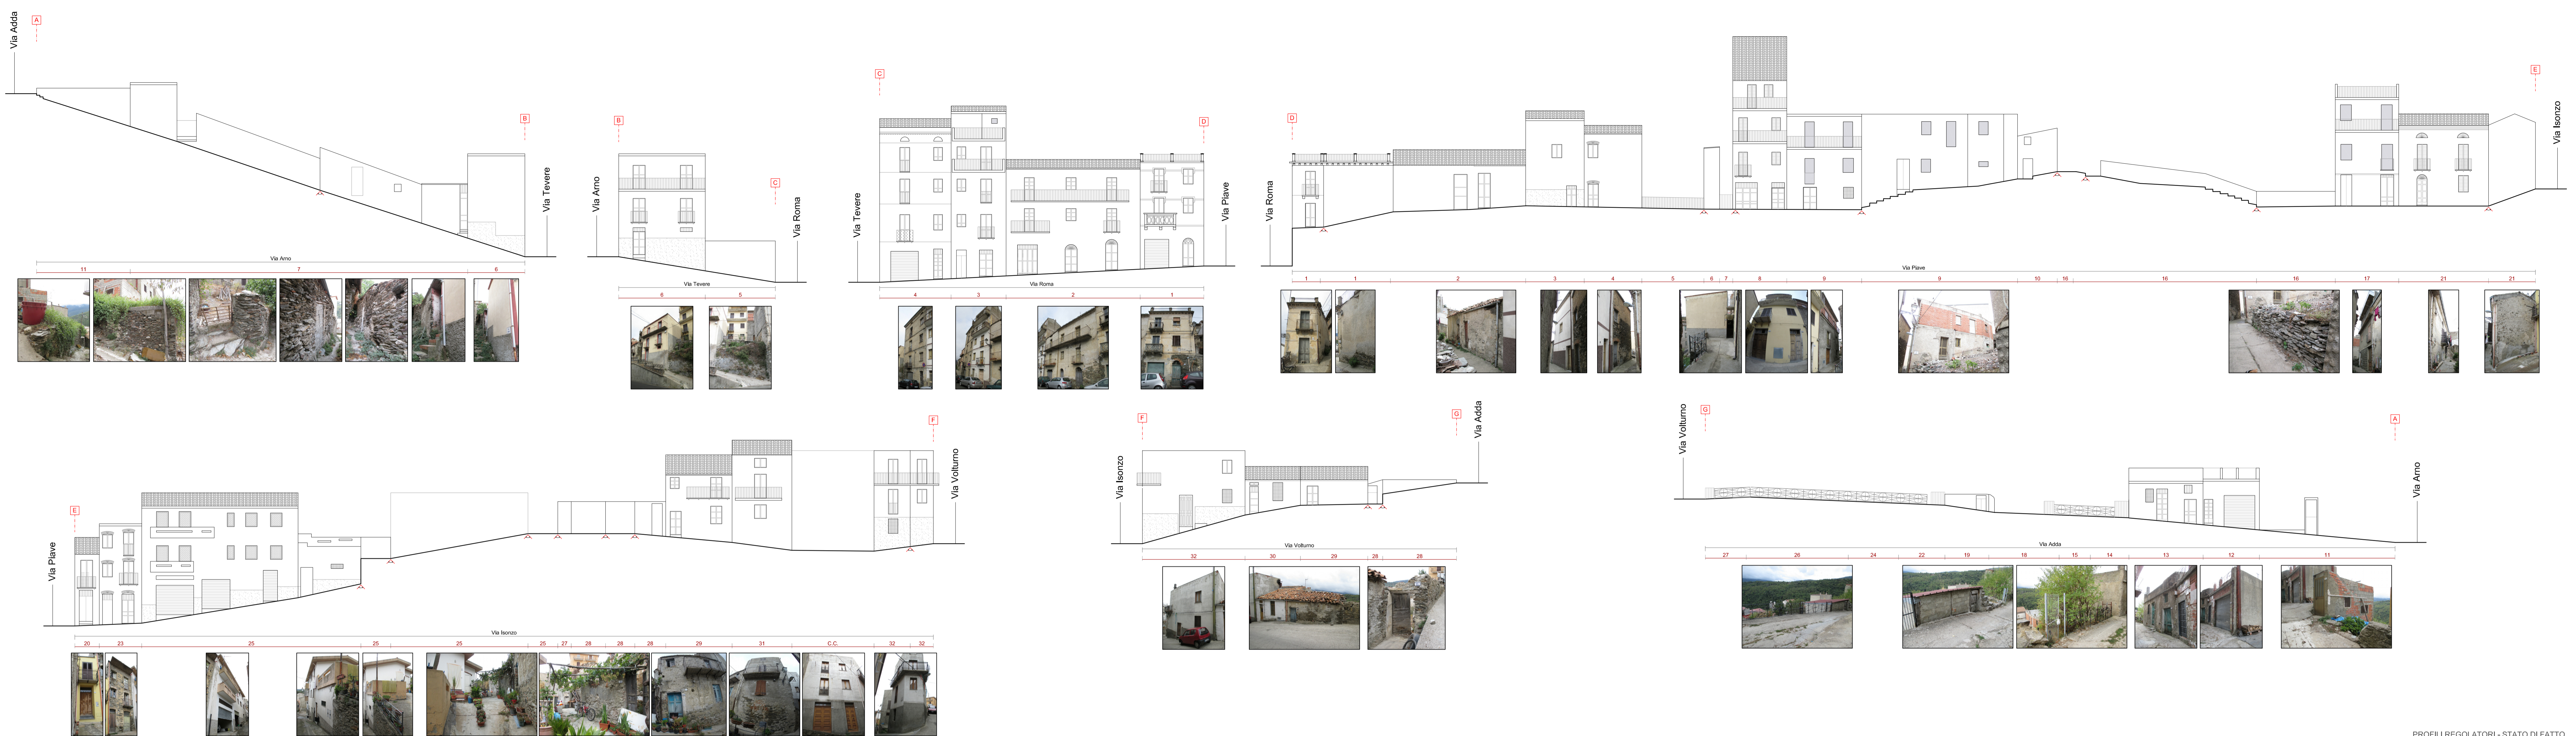

- [Green dashed box] TRASFORMABILITA' 1
- [Yellow dashed box] TRASFORMABILITA' 3
- [Blue dashed box] TRASFORMABILITA' 4
- [Blue dashed box] SCHEMA NUOVA COPERTURA
- [Blue dashed box] VARIAZIONE VOLUMETRICA
- [Green dashed box] COPERTURA A FALDE
- [Green dashed box] COPERTURA PIANA
- [Green dashed box] ORIENTAMENTO DELLA FALDA
- [Red dashed box] VARIAZIONE DI PROSPETTO
- [Red dashed box] VARIAZIONE DI DIREZIONE